



Section B-B

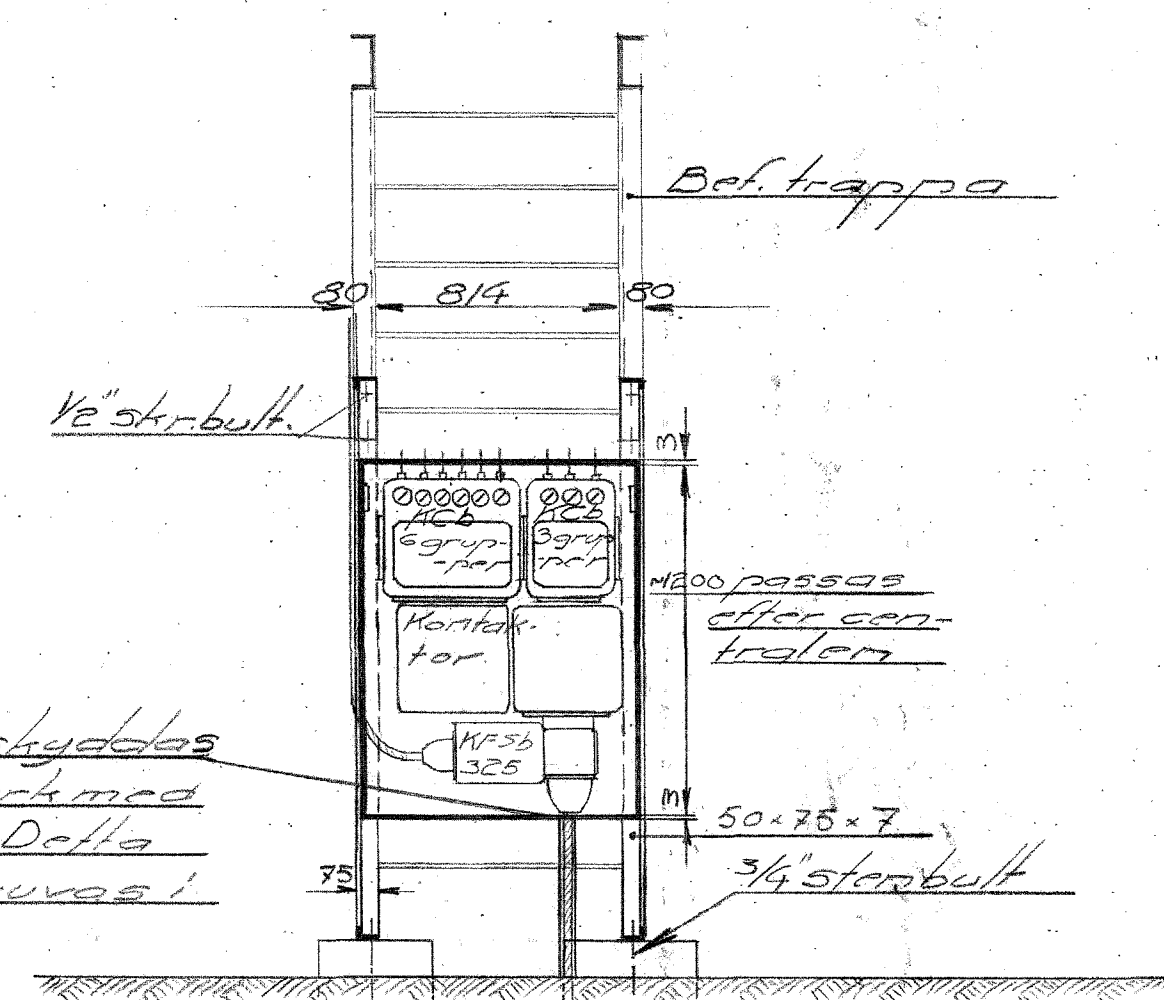


Section A-A

1:25

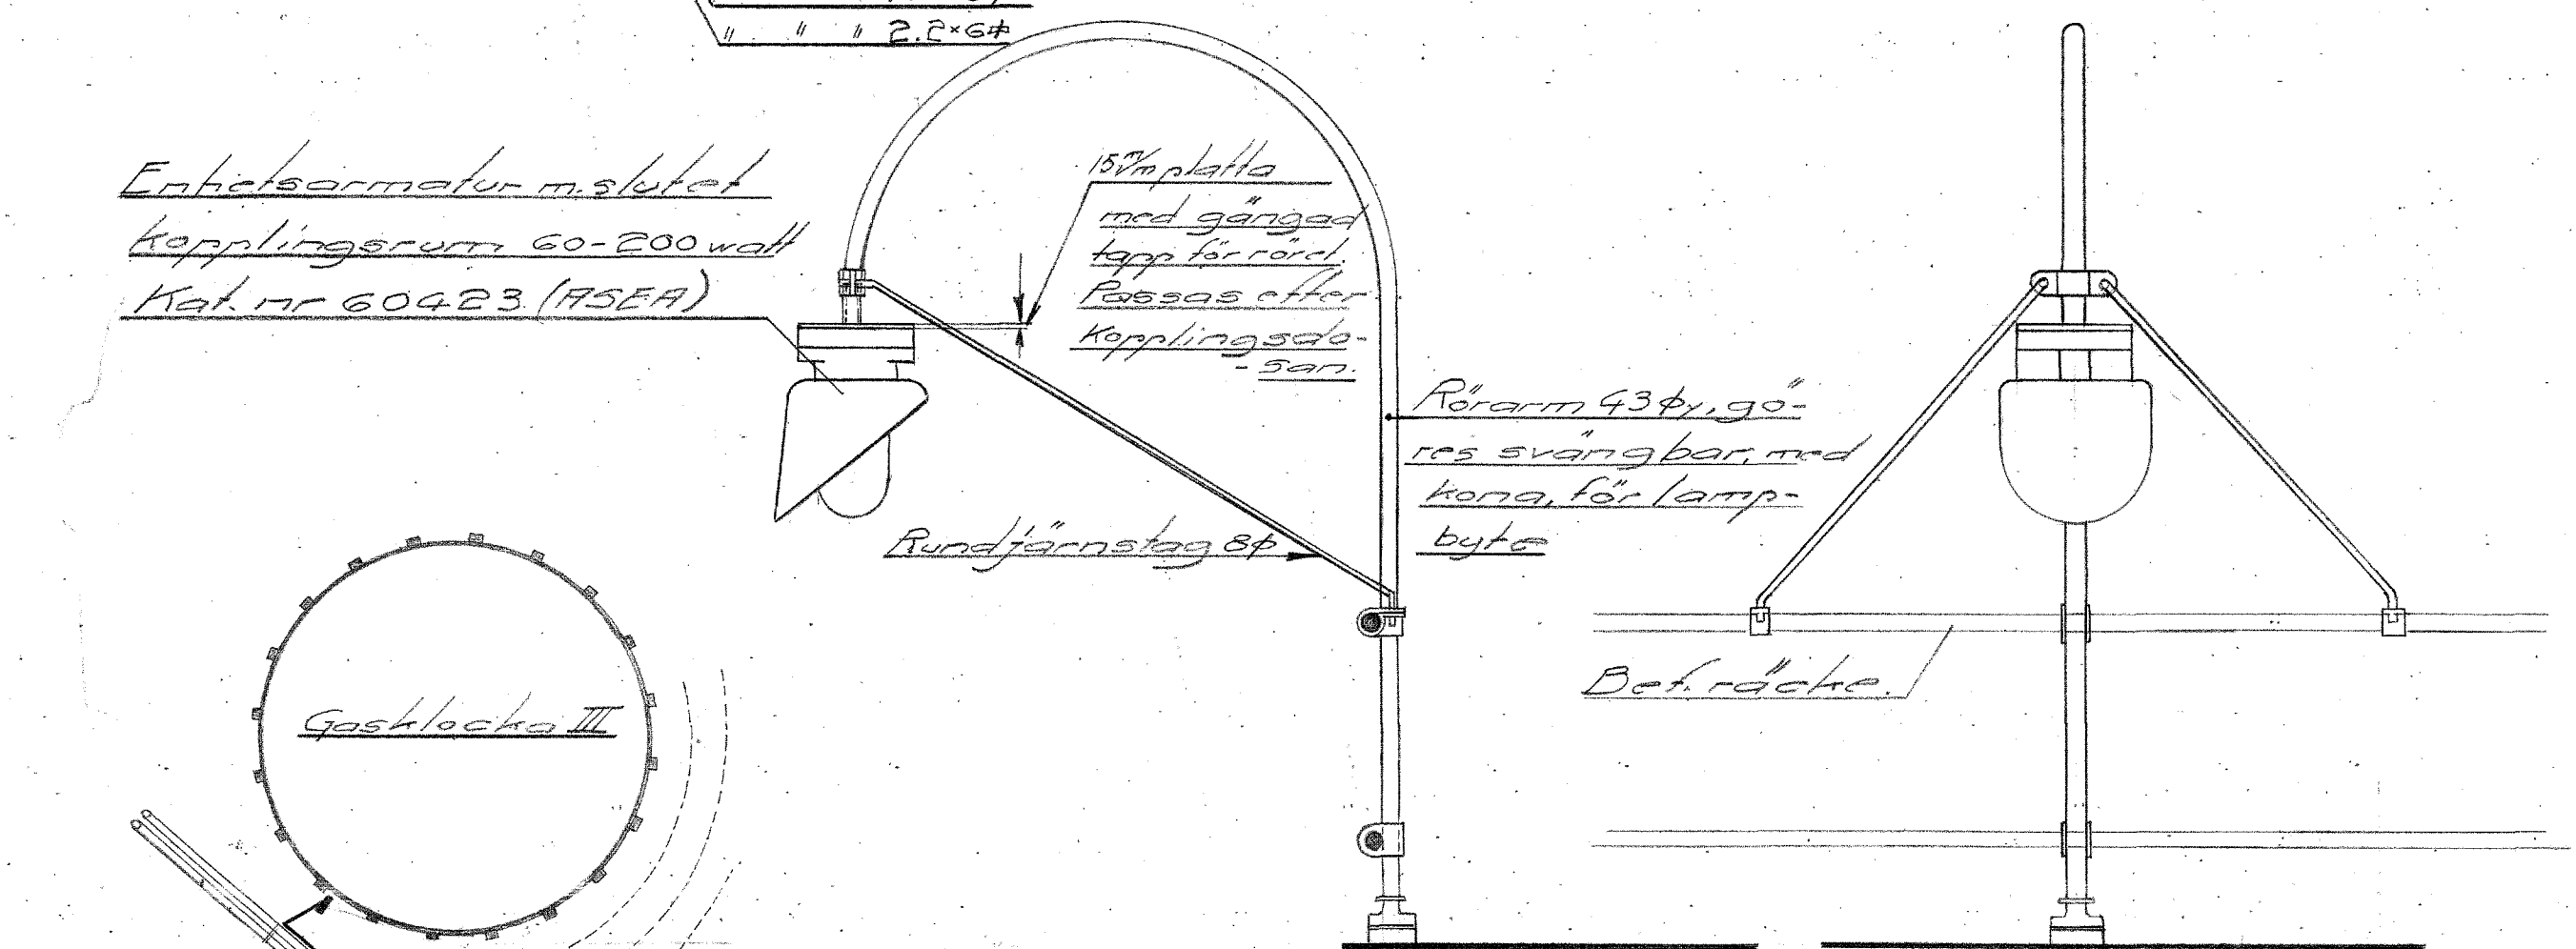

Enkeltarmatur  
1:20

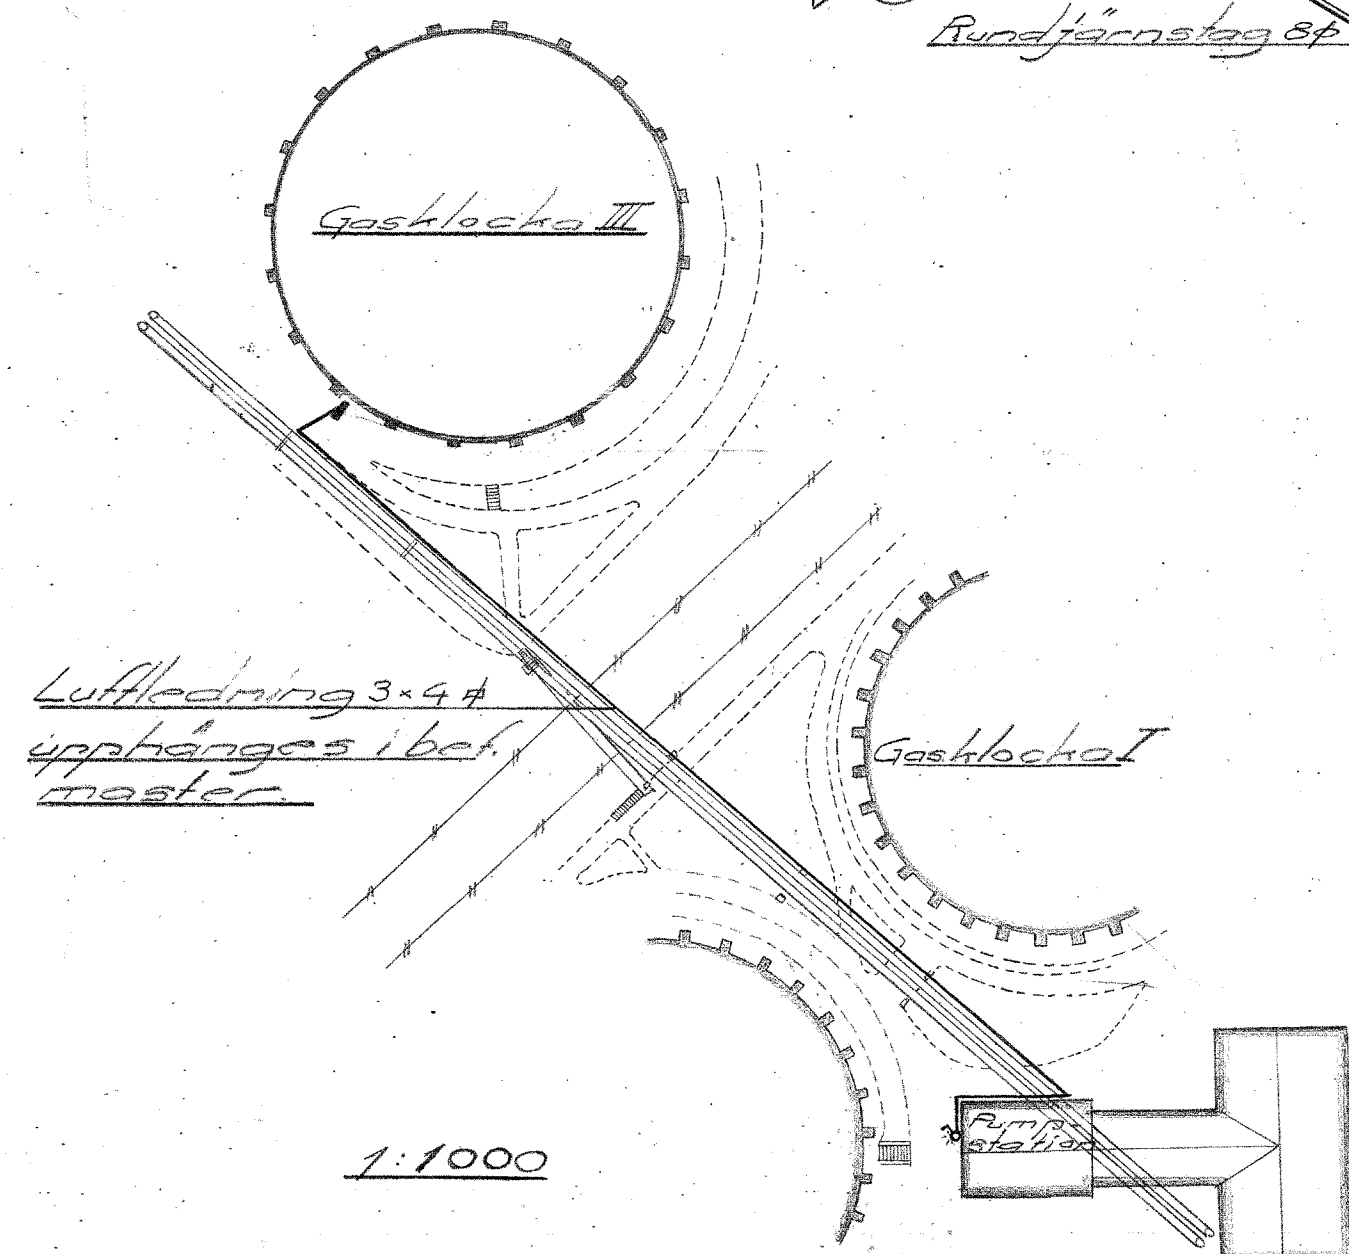

1:1000

| DET.   | BENÄMNING | ANT.     | MAT.   | ANM.      |
|--|-----------|----------|--------|-----------|
| TILLHÖRANDE RITNINGAR                        |           |          |        |           |
| 472  |           |          |        |           |
| <b>STOCKHOLMS GASVERK</b><br>VÄRTAGASVERKET. |           |          |        |           |
| Elektrisk installation av<br>gaslock 3.      |           |          |        |           |
| UTFÖRD                                       | KOF       | VIDL. PÅ | KONTR. | GODK. PÅ  |
| DET.   | KOF       | VIDL. PÅ | KONTR. | GODK. PÅ  |
| DAT. 16.12.36 (KALA) 1:200, 1:25, 1:1000     |           |          |        | 371VIG569 |