



### HÄNVISNINGAR


Markplanering, planerings- och utrustningsplan enl. ritning L-30-1-01 - L-30-1-05. Förklaringar enl. ritning L-30-5-01.

### ANMÄRKNINGAR

Inmätningar tillhandahållna av beställare:  
 Inmätning utförd av Mätavdelningen Stockholm (Karavan 170518) daterad 2017-05-18, (GK 3 o 4 total 170607) daterad 2017-06-07  
 Inmätning mur längs Bobergsgatan och Gasverksvägen tillhandahållen 2017-05-19  
 Byggväg (arbetsgata utsikt) daterad 2017-06-21  
 Bergmodell (T3-100-WB-00100-0001) tillhandahållen 2017-04-18  
 Bergmodell efter sanering (InmätningBerg-TOT) tillhandahållen 2018-12-13  
 Terrängmodell (Markmodell GK 3 o 4) tillhandahållen 2017-04-12  
 Terrängmodell (PZ-932-WB-40000-0001) tillhandahållen 2018-03-15

Höjdsystem RH2000.  
 Koordinatsystem SWEREF 99 1800.

XREF: L-31-P-01.dwg  
 L-32-P-01.dwg  
 P-01-P-01.dwg  
 PZ-900-PB-00000-0001\_rev.dwg  
 P-01-P-02.dwg  
 L10\_P00\_rev.dwg  
 L30\_P00131.dwg  
 P-01-P-03.dwg  
 L-10-1-0000\_rev.dwg  
 L-31-V-01.dwg

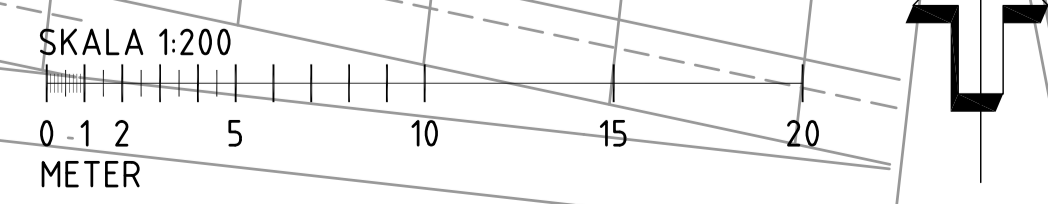

<b>KARAVAN</b>		
RITAD/KONSTR./GRANSKAD	HANDLÄGGARE	
18-13020	J. ANDERSSON	
UPPDRAG NR	ANSVÄRIG	
2019-10-31	Å. EHN HILLBERG	
DATUM	RITNR.	
2019-10-31	L-30-1-03	
Projektledare/Programansvarig		
Projekt nr.	Brojournal nr.	K nr.
Granskad datum	Byrå	Inläsning
20 --		
Godkänd		
20 --		
Arbetet utfört enligt ritn. utan/med ändringar		Datum

<b>SYSTEMHANDLING</b>	
<b>Stockholms stad</b>   Exploateringskontoret	
<b>NORRA DJURGÅRDSSTADEN</b> GASKLOCKA 3 OCH 4	
MARKPLANERING, PLANTERINGS- OCH UTRUSTNINGSPÅN	
PLAN, DEL 3	Skala: 1:200/A1
Nummer	Reg.
L-30-1-03	

PLO: 2019-11-07 10:25 G:\UPPDRAG\18-13020 GASKLOCKA 3 OCH 4\ARBETSMATERIAL\RTNINGAR\RTNINGSGRANSKAD\L-30-1-03.DWG JOHANNA ANDERSSON