


HÄNVISNINGAR

Markplanering, planerings- och utrustningsplan enl. ritning L-30-1-01 - L-30-1-05.


ANMÄRKNINGAR

Inmätningar tillhandahållna av beställare:
 Inmätning utförd av Mätavdelningen Stockholm (Karavan 170518) daterad 2017-05-18, (GK 3 o 4 total 170607) daterad 2017-06-07
 Inmätning mur längs Bobergsgatan och Gasverksvägen tillhandahållen 2017-05-19
 Byggväg (arbetsgata utsikt) daterad 2017-06-21
 Bergmodell (T3-100-WB-00100-0001) tillhandahållen 2017-04-18
 Bergmodell efter sanering (InmätningBerg-TOT) tillhandahållen 2018-12-13
 Terrängmodell (Markmodell GK 3 o 4) tillhandahållen 2017-04-12
 Terrängmodell (PZ-932-WB-40000-0001) tillhandahållen 2018-03-15

Höjdsystem RH2000.
 Koordinatsystem SWEREF 99 1800.

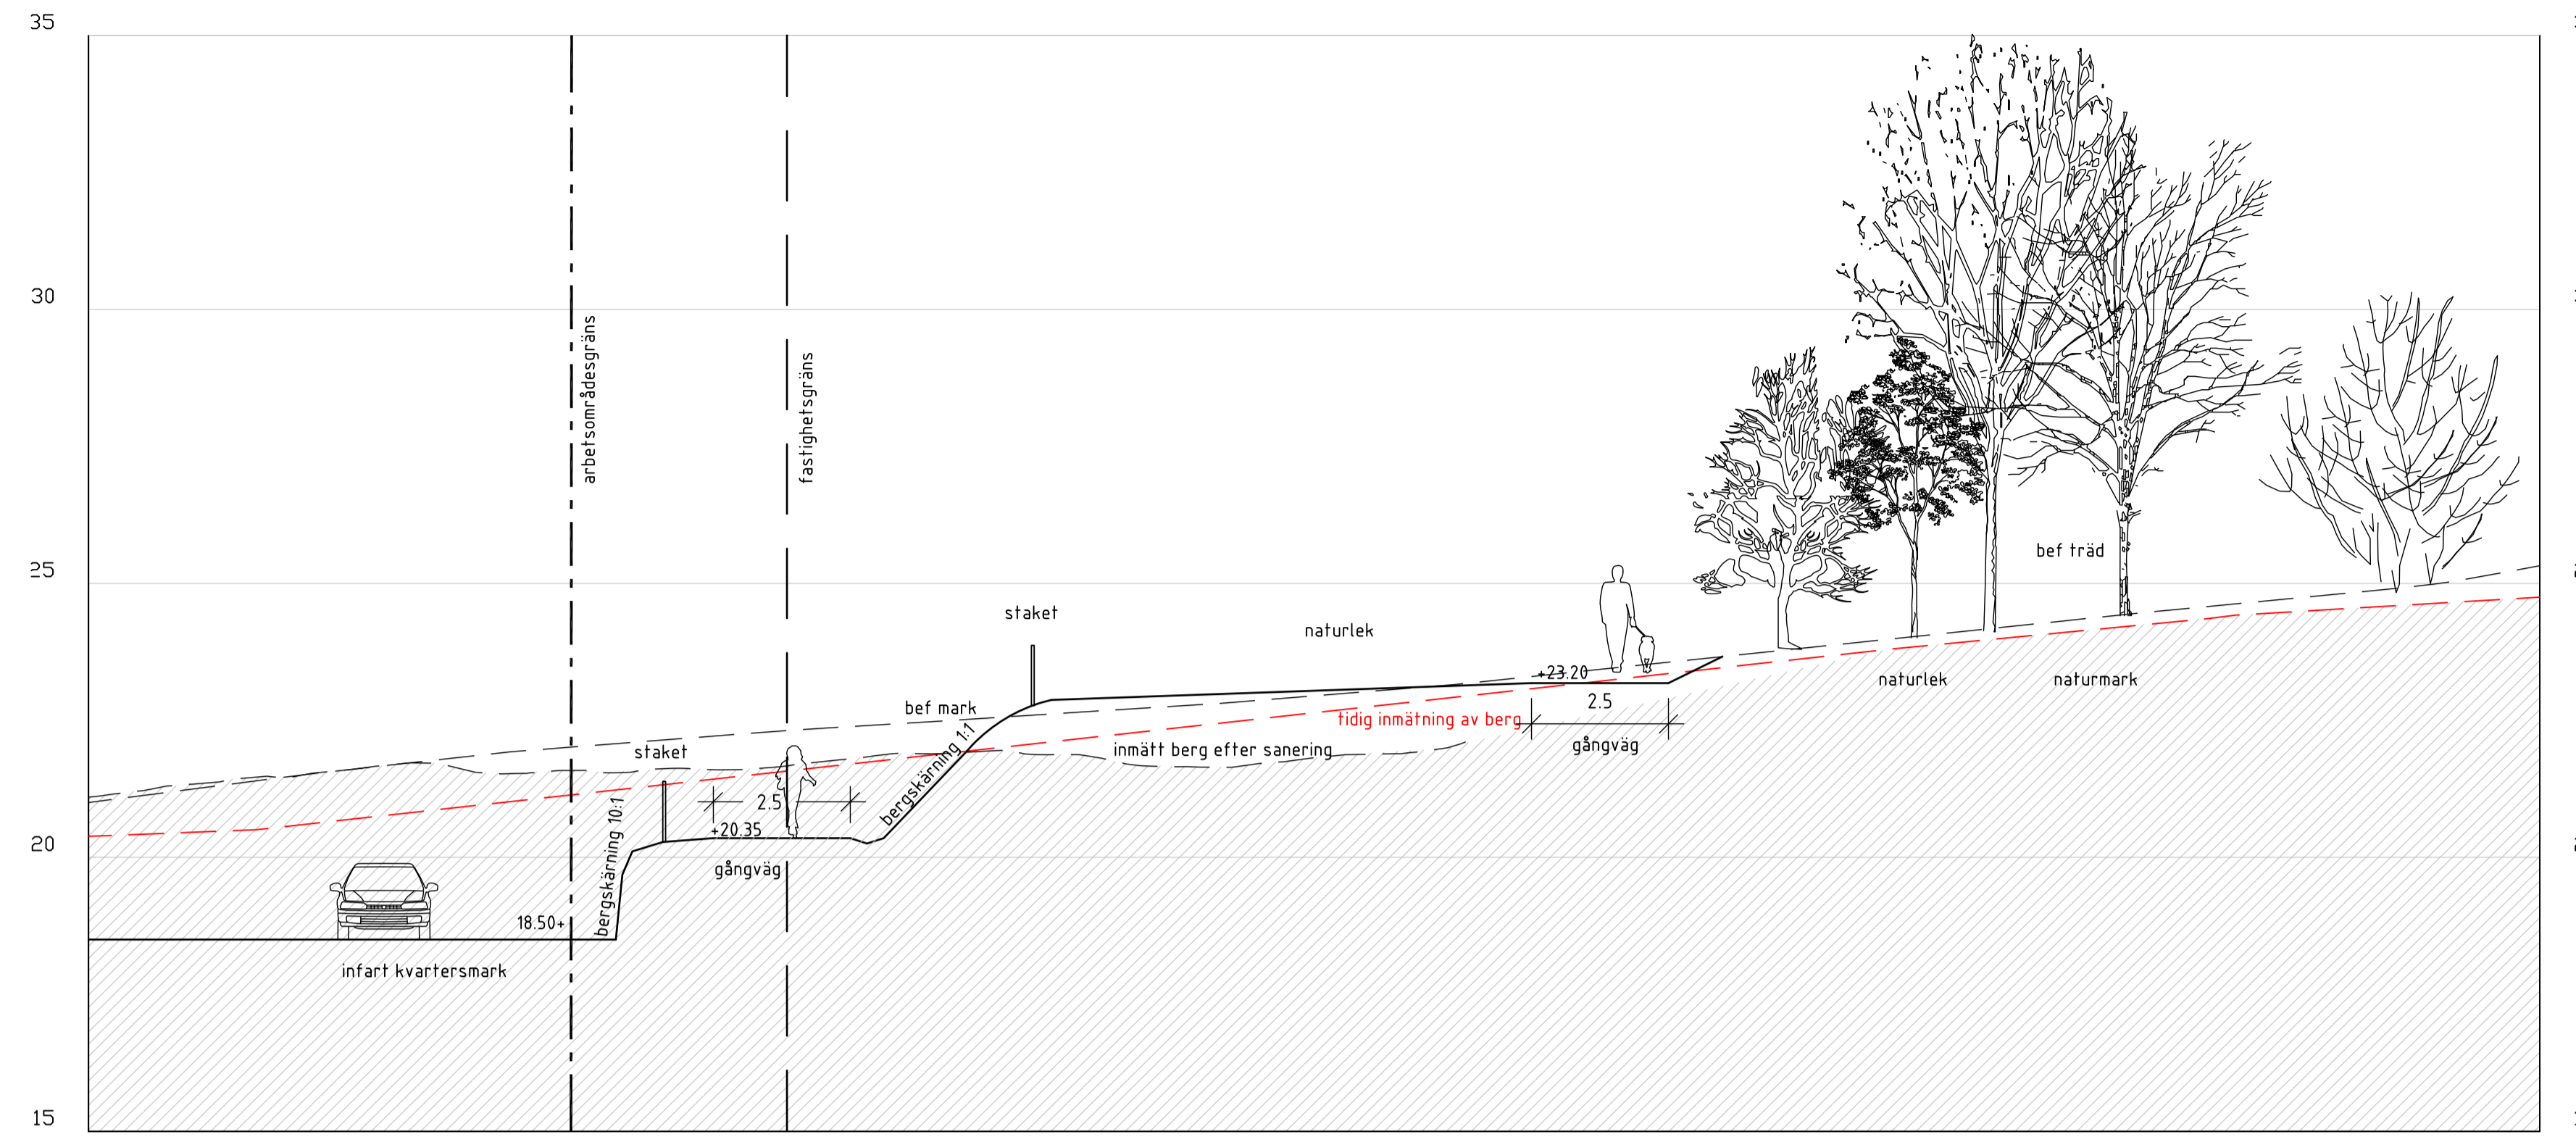

SEKTION C-C'
 Skala 1:100/A1, 1:200/A3

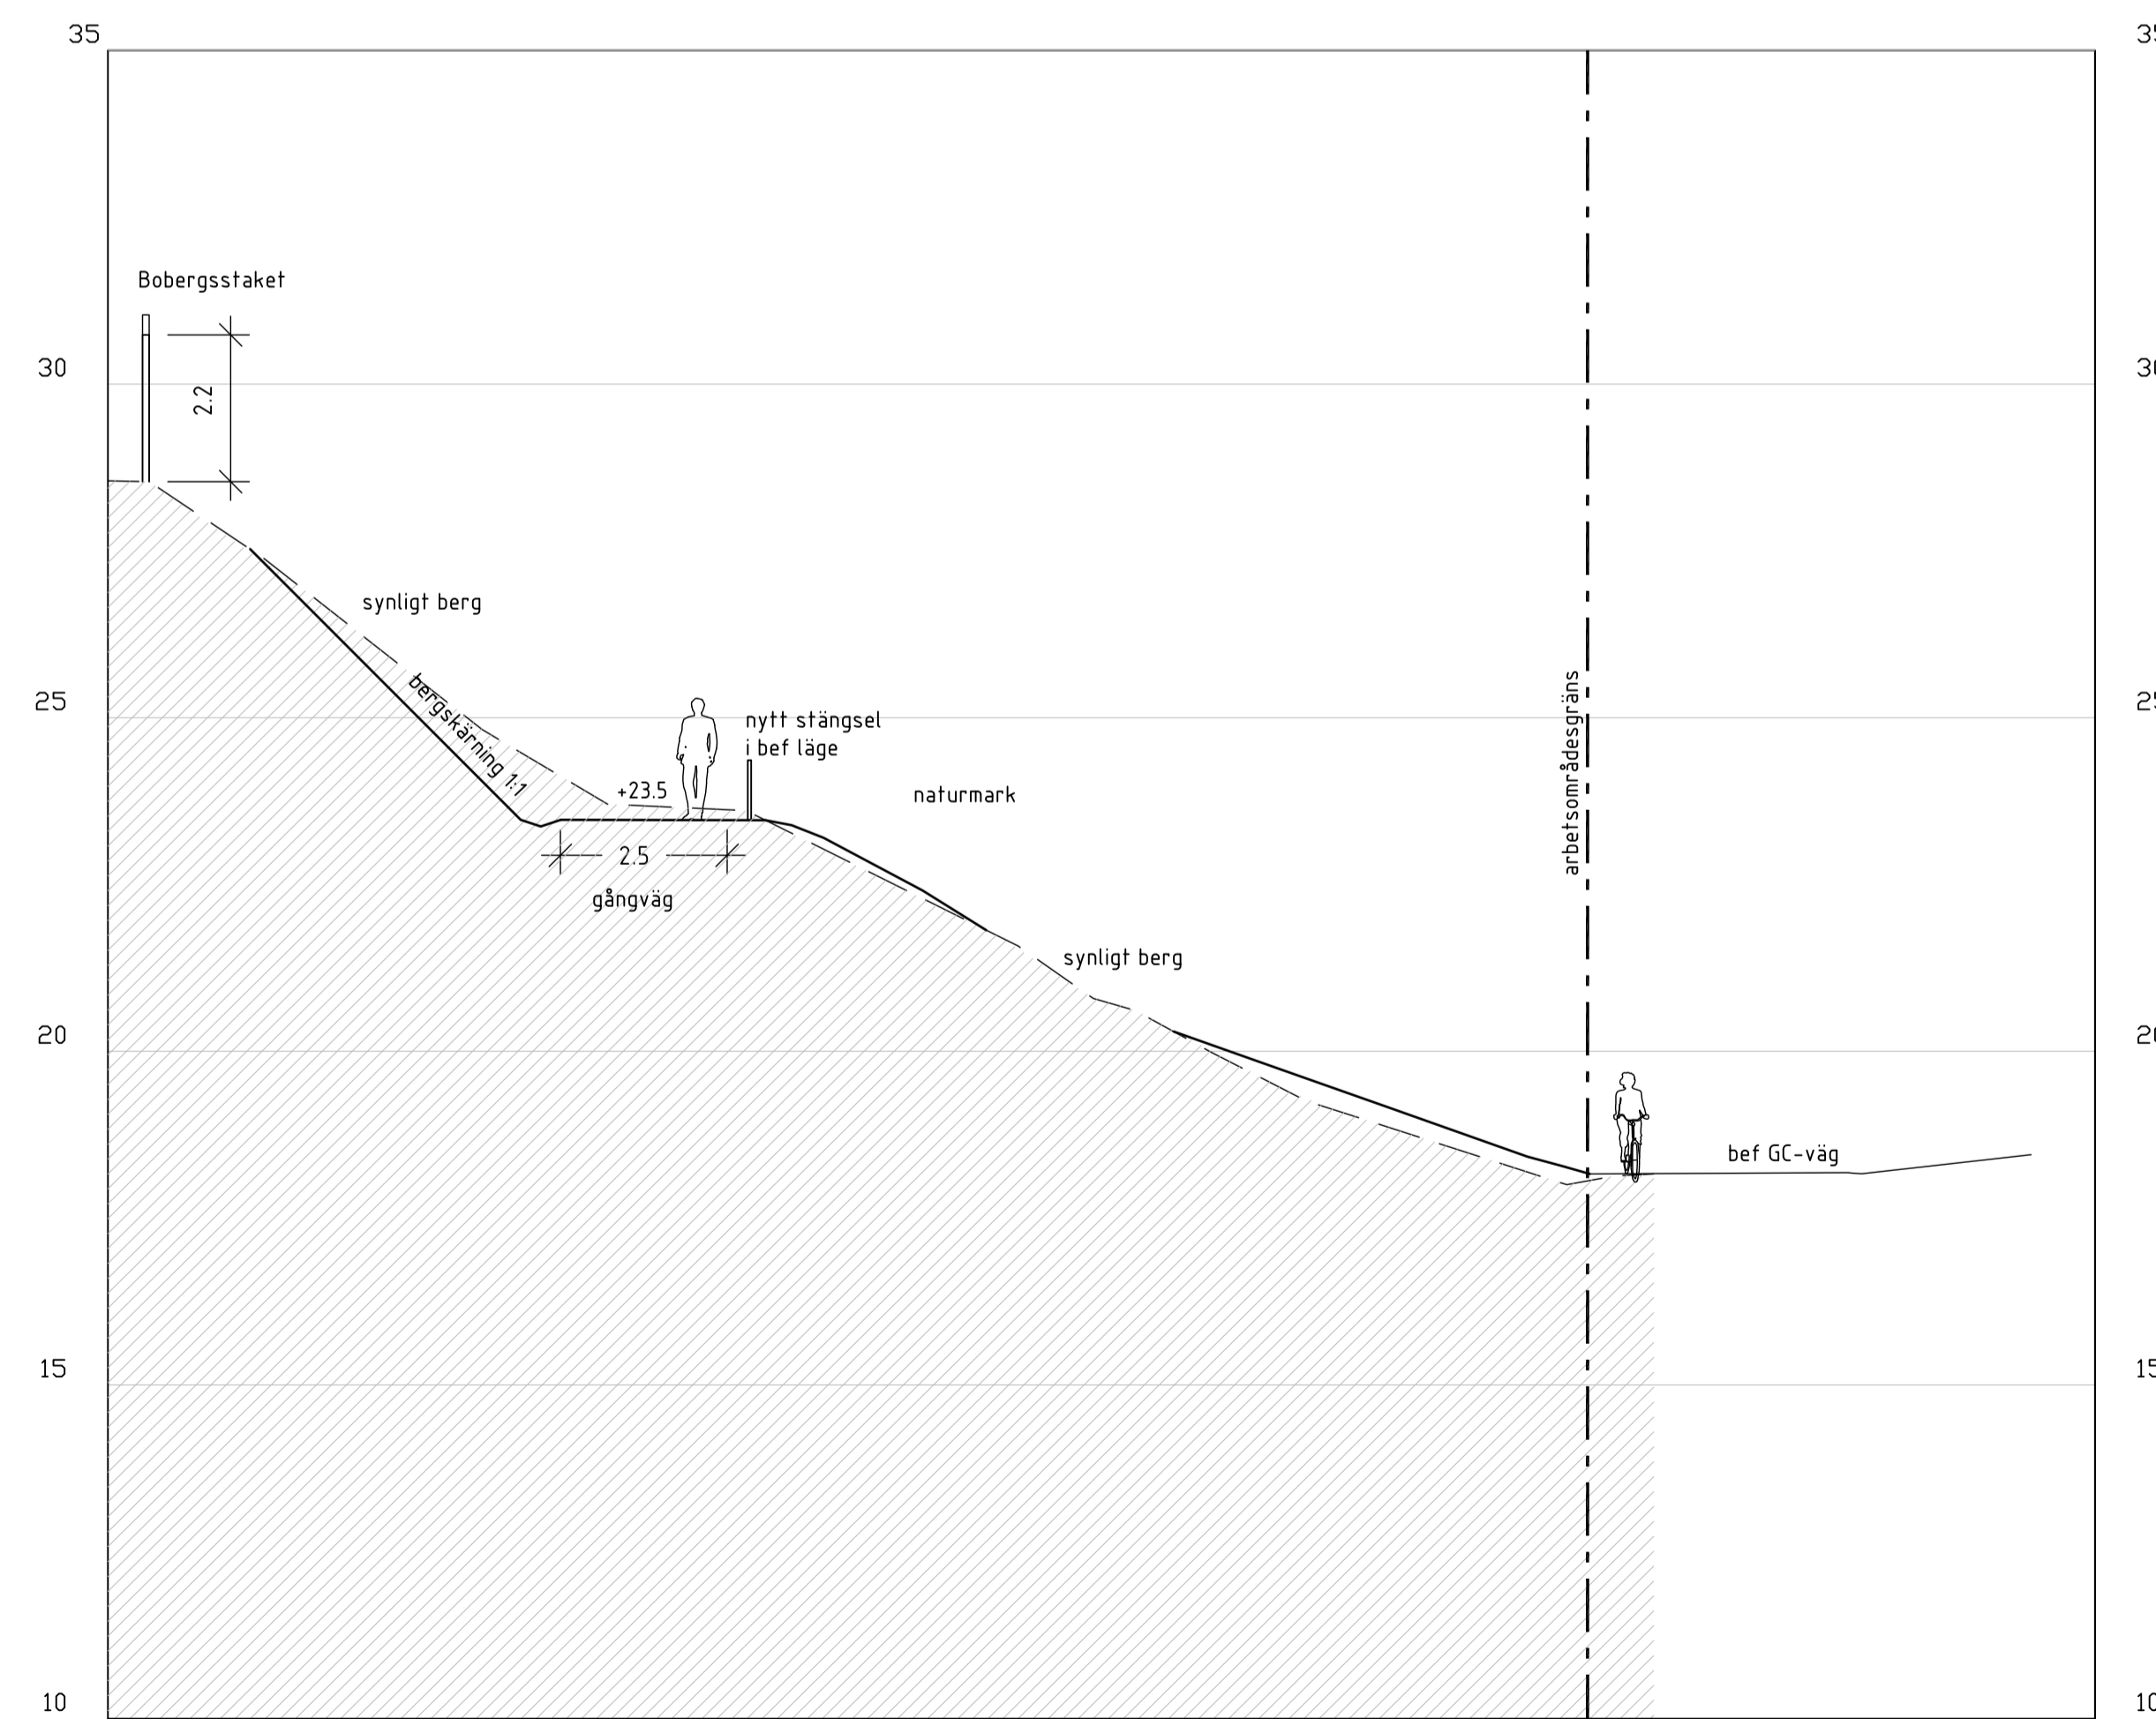

SEKTION D-D'
 Skala 1:100/A1, 1:200/A3



KARAVAN

RITAD/KONSTR./GRANSKAD: J. ANDERSSON
 HANDLÄGGARE: J. ANDERSSON

UPPDRAG NR: 18-13020
 ANSVARIG: Å. EHN HILLBERG

DATUM: 2019-10-31
 RITNR.: L-30-2-02

| | | |
|--------------|----------------|-------|
| Projekt nr. | Brojournal nr. | K nr. |
| Gransh datum | | |
| Byrå inläst | | |
| Sign | | |
| Slutgranskad | | |
| Godkänd | | |
| 20 - - | | |
| 20 - - | | |

Projektledare/Programansvarig

SYSTEMHANDLING
 Exploateringskontoret
 Stockholms stad

NORRA DJURGÅRDSSTADEN
 GASKLOCKA 3 OCH 4

SEKTION C-C' & D-D'
 Nummer: L-30-2-02

Skala: 1:100/A1
 Bet. Foto Reg.