

- GRUNDLÄGGN AV NYA KONSTR.
- GRUNDLÄGGN. I T-BANAN SV40020W

5/25


Now

↑ K4
↑ K5

KV ÖRMEN
29
2000-05-25
LIDINGÖ 1998-04-08
BILJETTHALLSPLAN / 1:200
PGN

SK1

GRUNDLÄGGN.
AV NYA KONSTR.

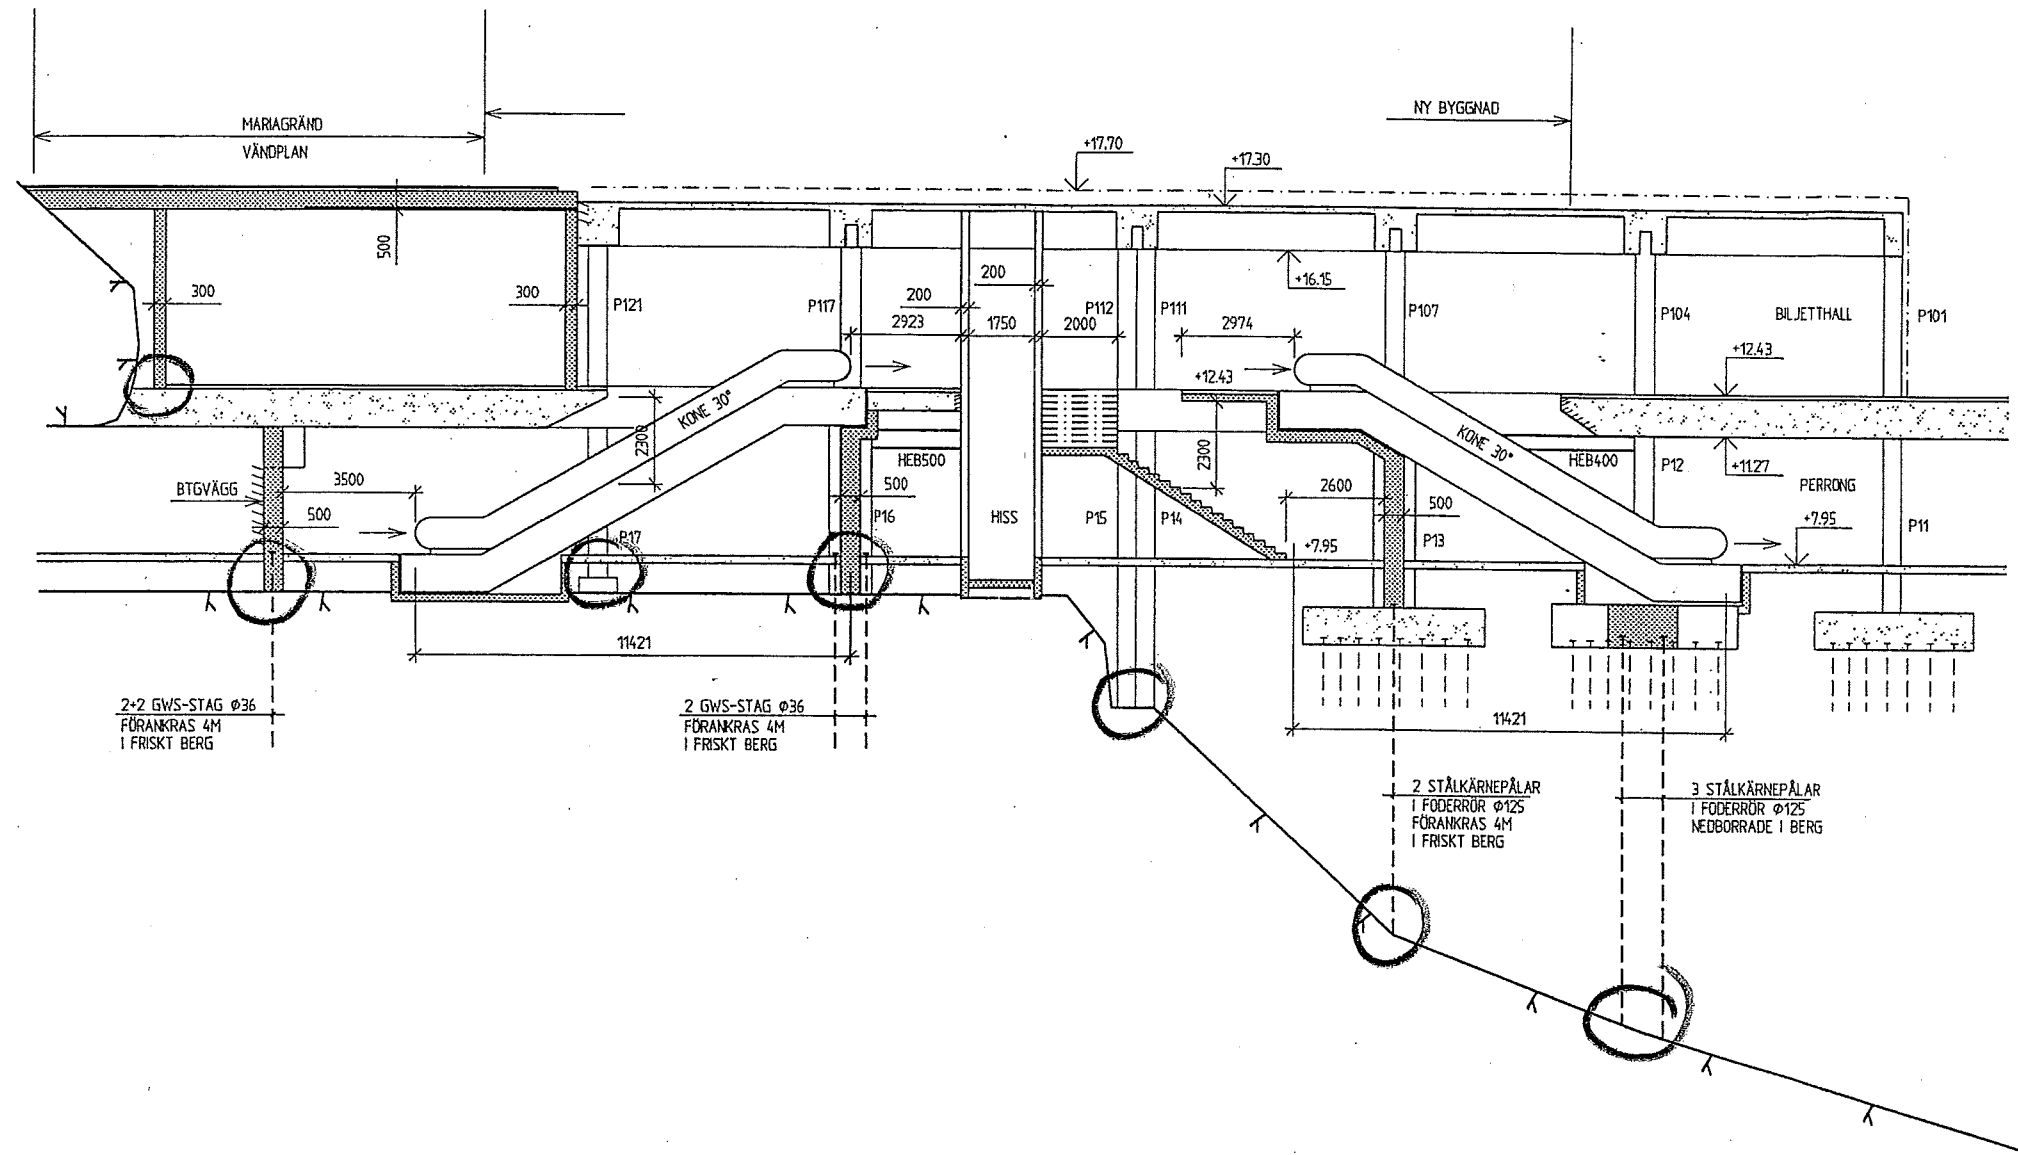

KV ORMEM


2000-05-25

LIDINGÖ 1998-04-08
SEKTION ÖSTRA PERRONGEN / 1:200
PGN

J&W AB Jacobson & Wikström
161 83 Eskilstuna
Telefon 08-731 20 00
Fax 08-731 00 04
Internet www.jcw.se

SK5

GRUNDLÄGGN.
AV NYA KONSTR.

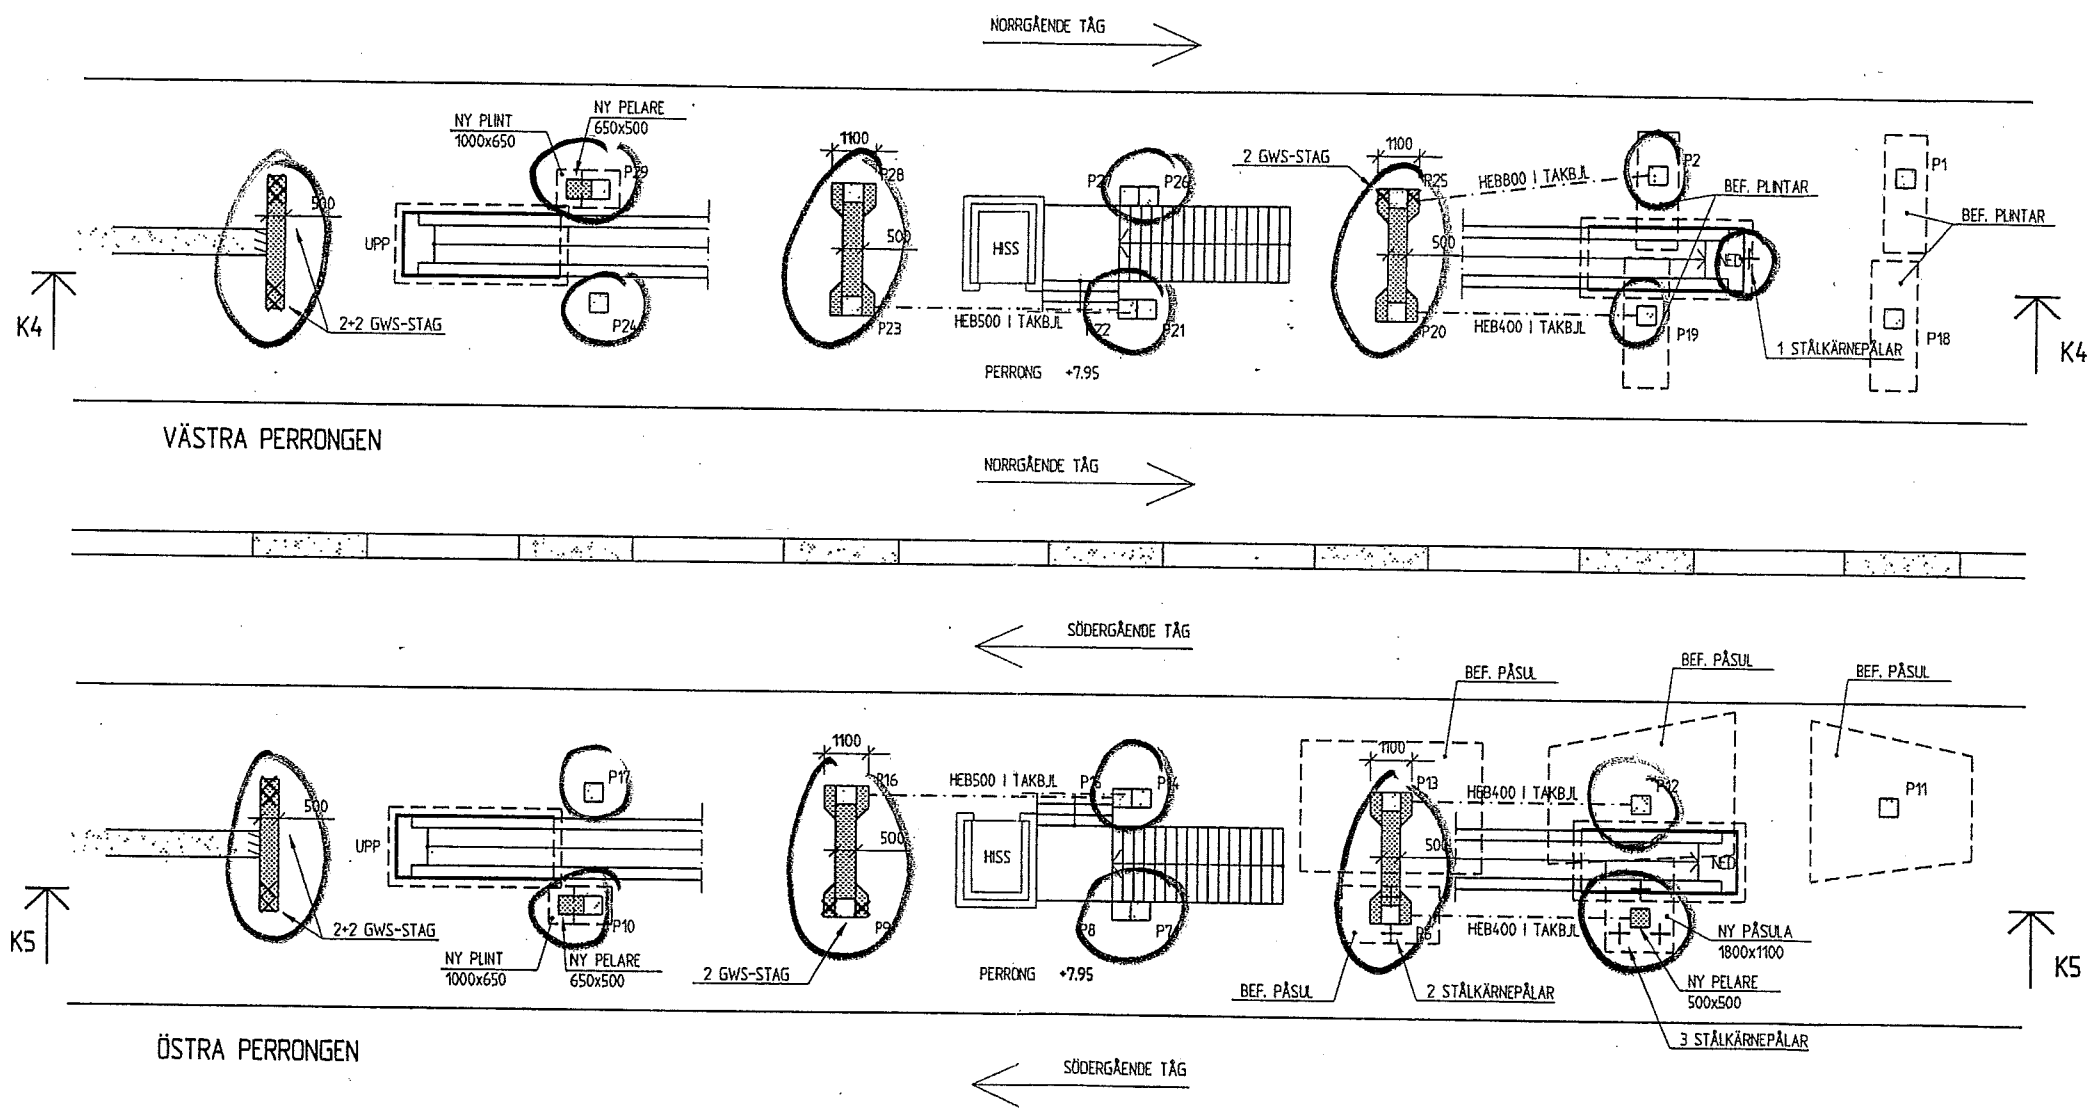


VÄSTRA PERRONGEN

ÖSTRA PERRONGEN

KV ORMEIN

2000-05-24

LIDINGÖ 1998-04-08-
PERRONGPLAN / 1:200
PGN

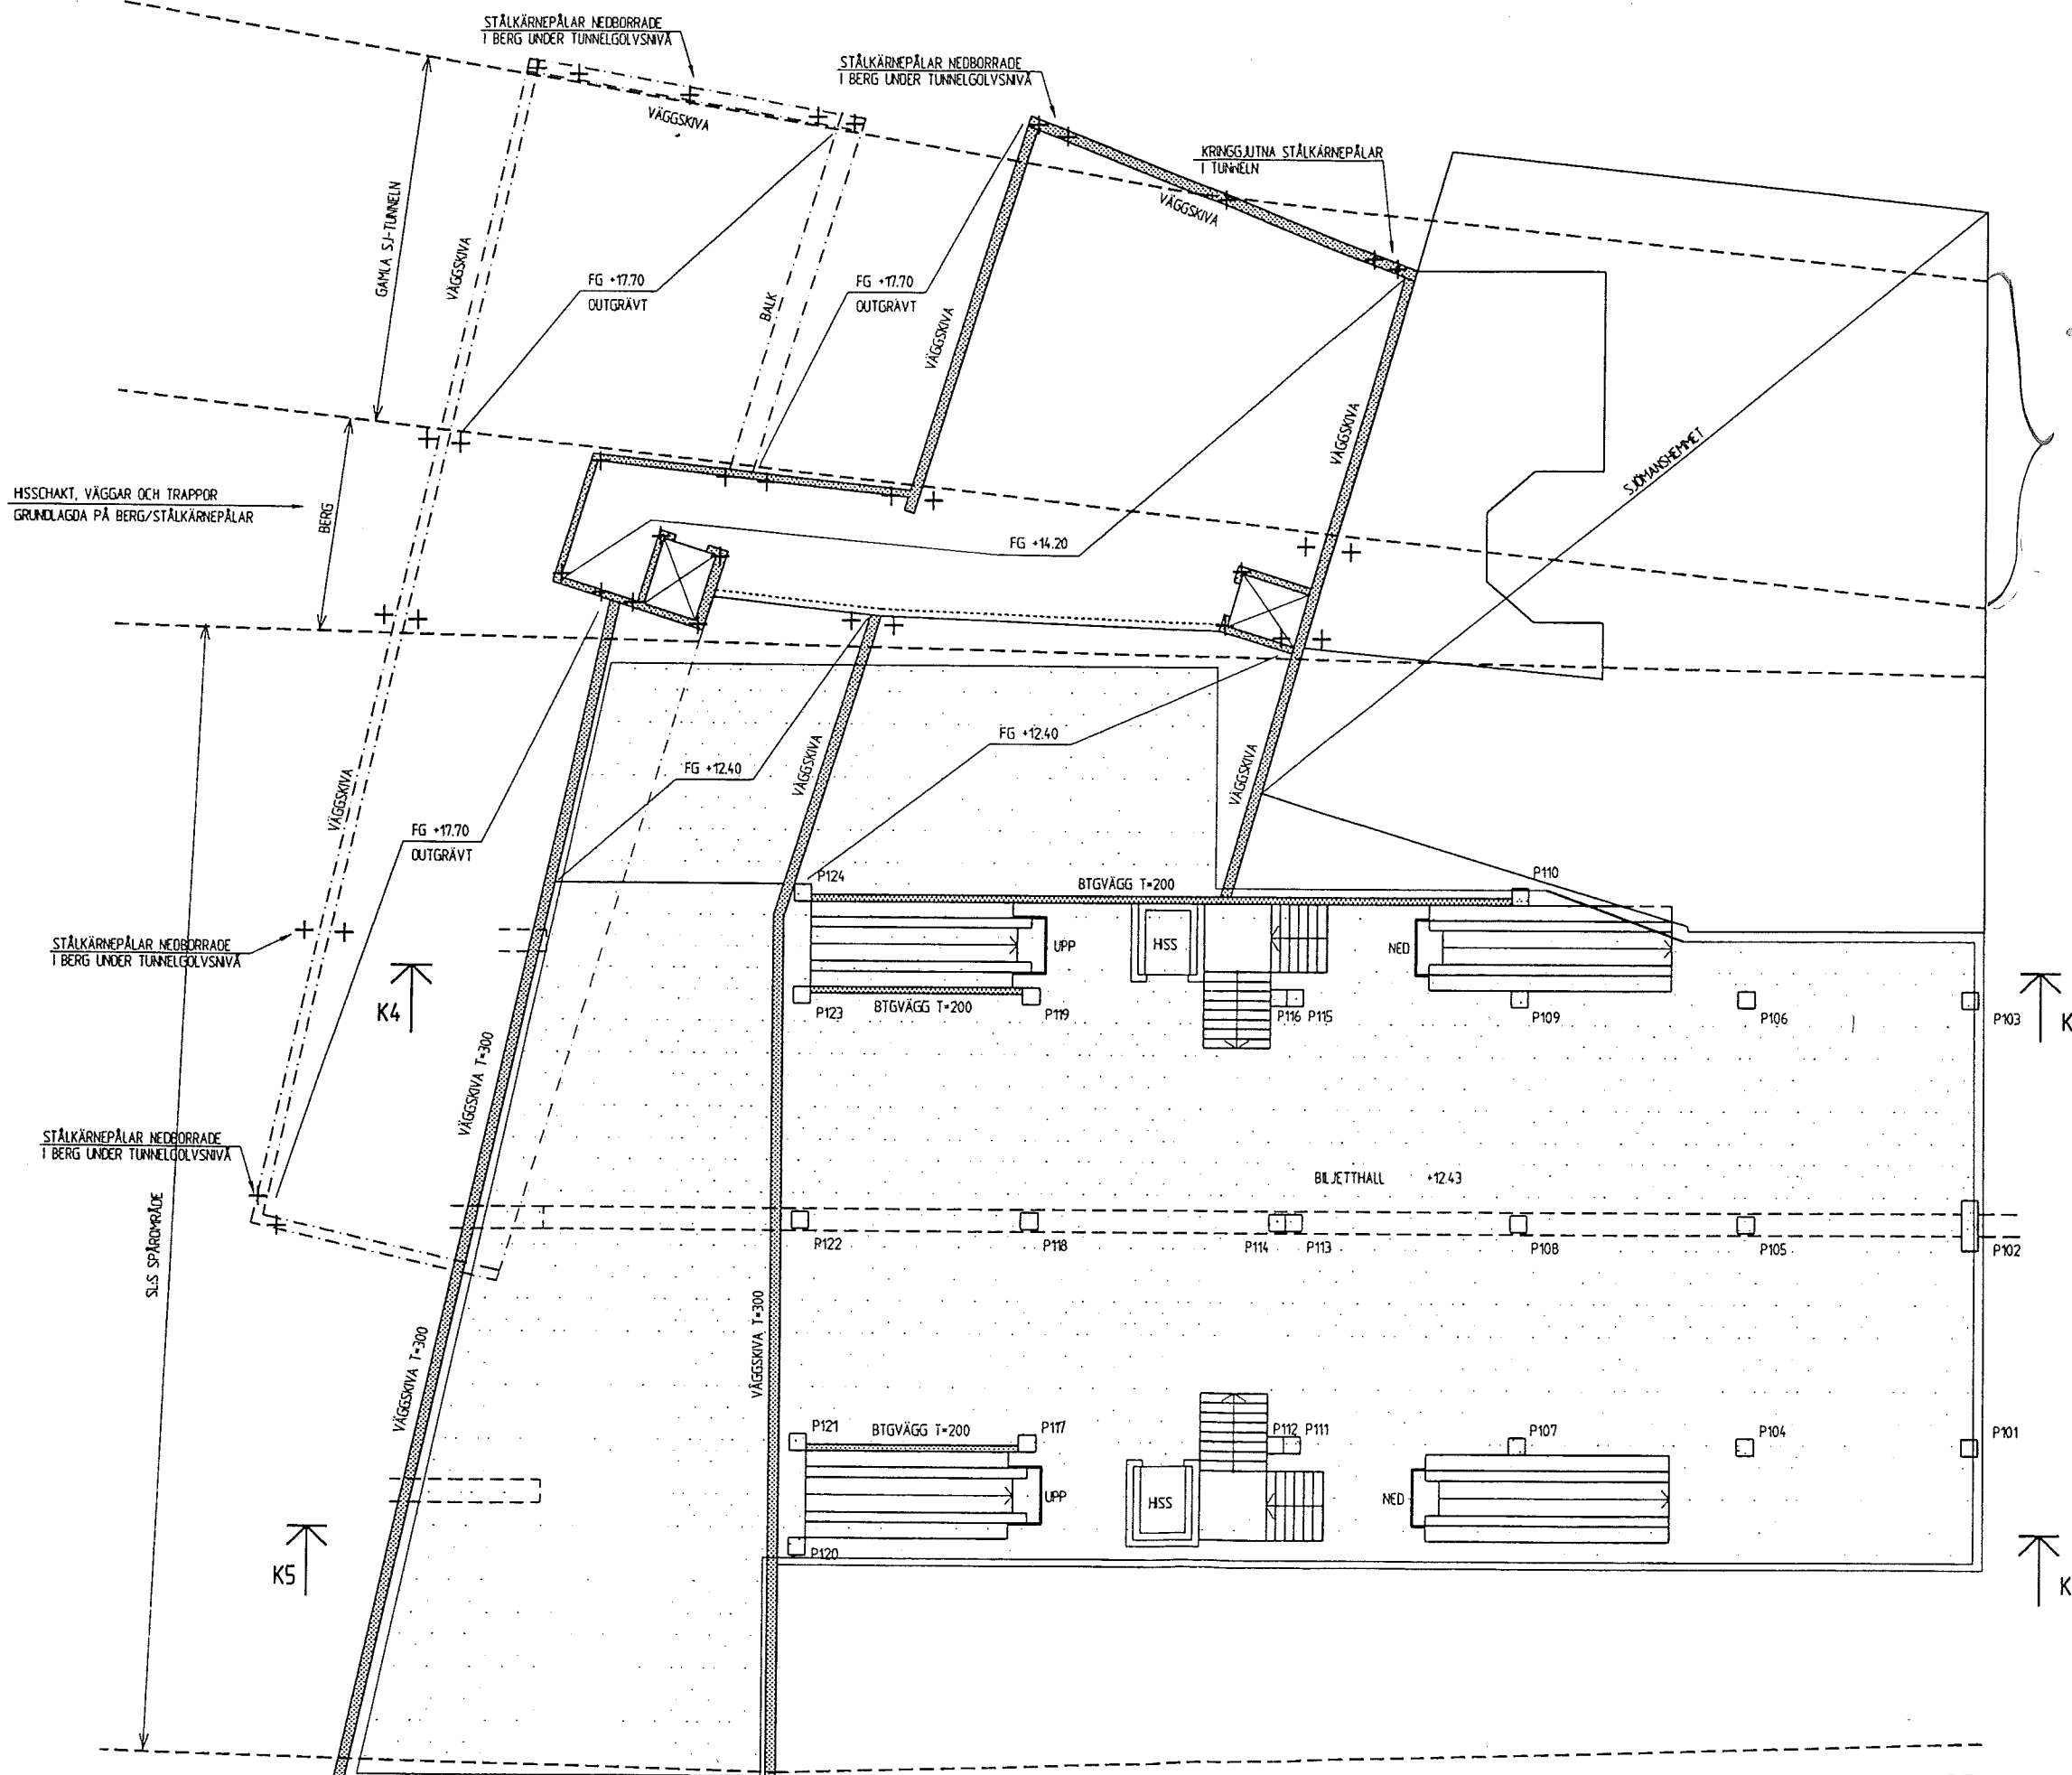


Gamla SJ-tunneln


LIDINGÖ 1998-04-08
 BILJETTHALLSPLAN / 1:200
 PGN

J&W AB
 Jönköping & Wärnk
 351 03 Lidköping
 Telefon 06-771 20 00
 Fax 06-771 00 04
 Internet www.jow.se


K1

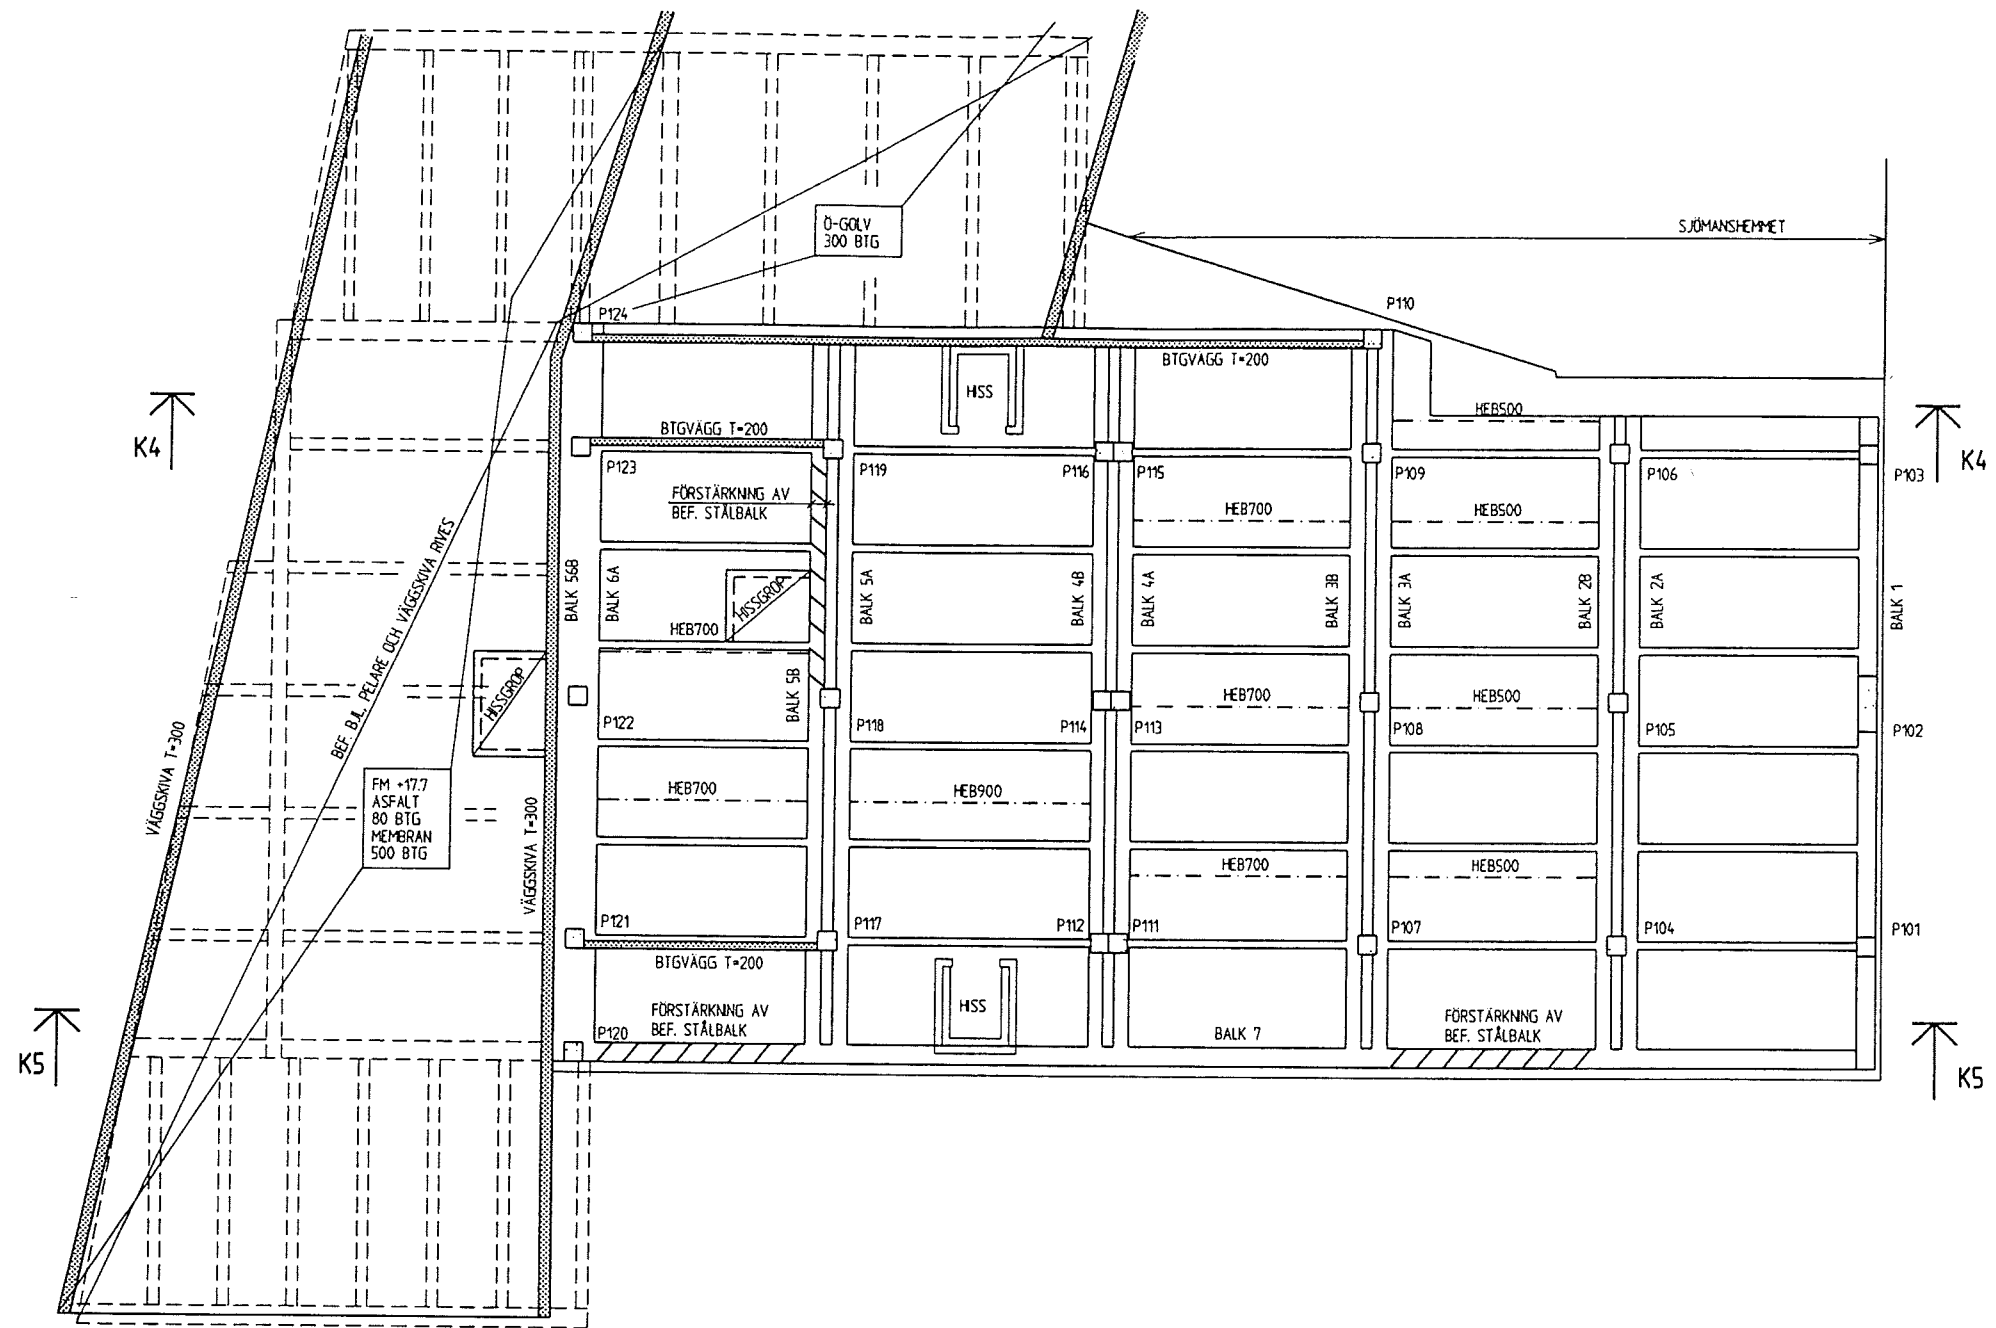


LIDINGÖ 1998-04-08
 BJÄLKLAG ÖVER BILJETTHALL/ 1:200
 PGN

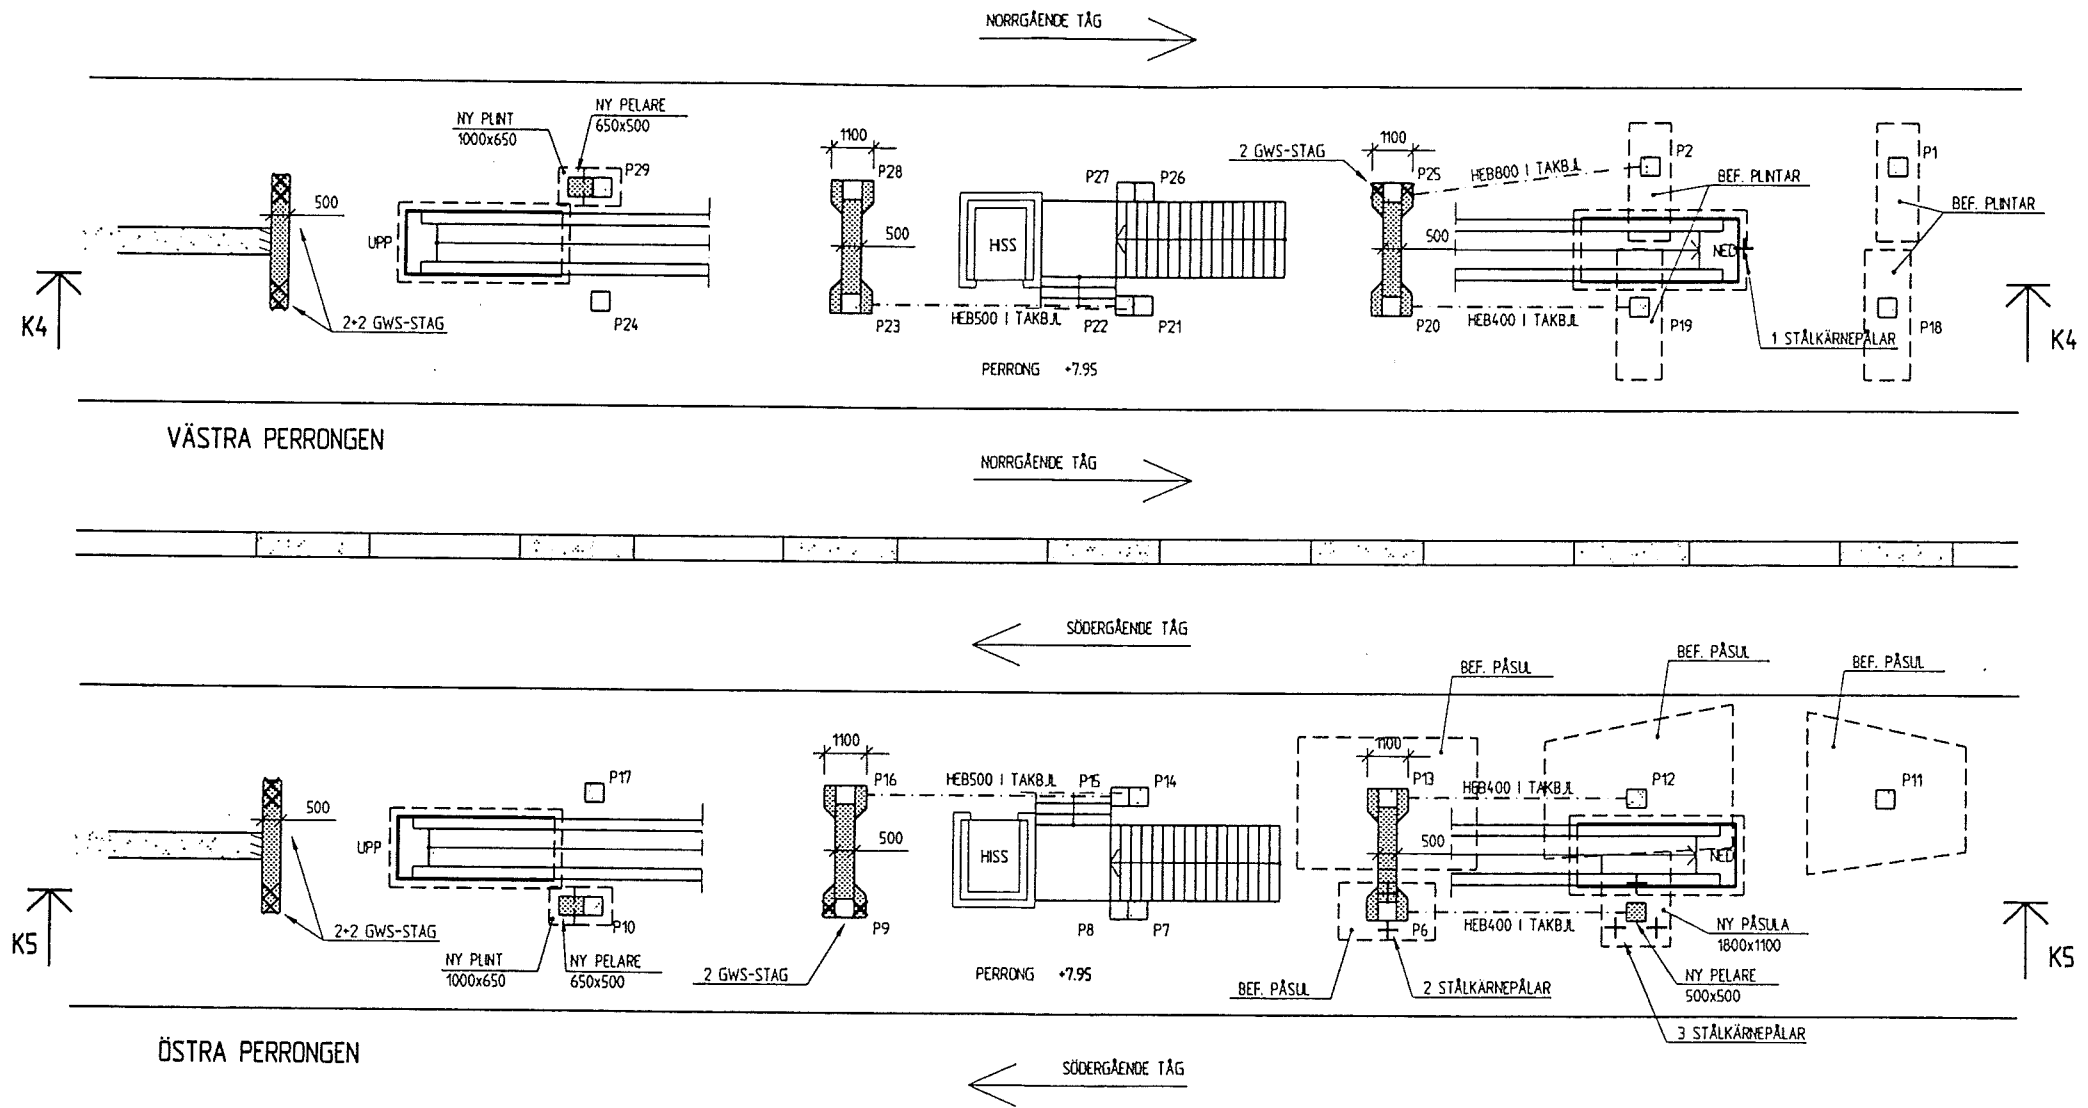

LIDINGÖ 1998-04-08
 PERRONGPLAN / 1:200
 PGN

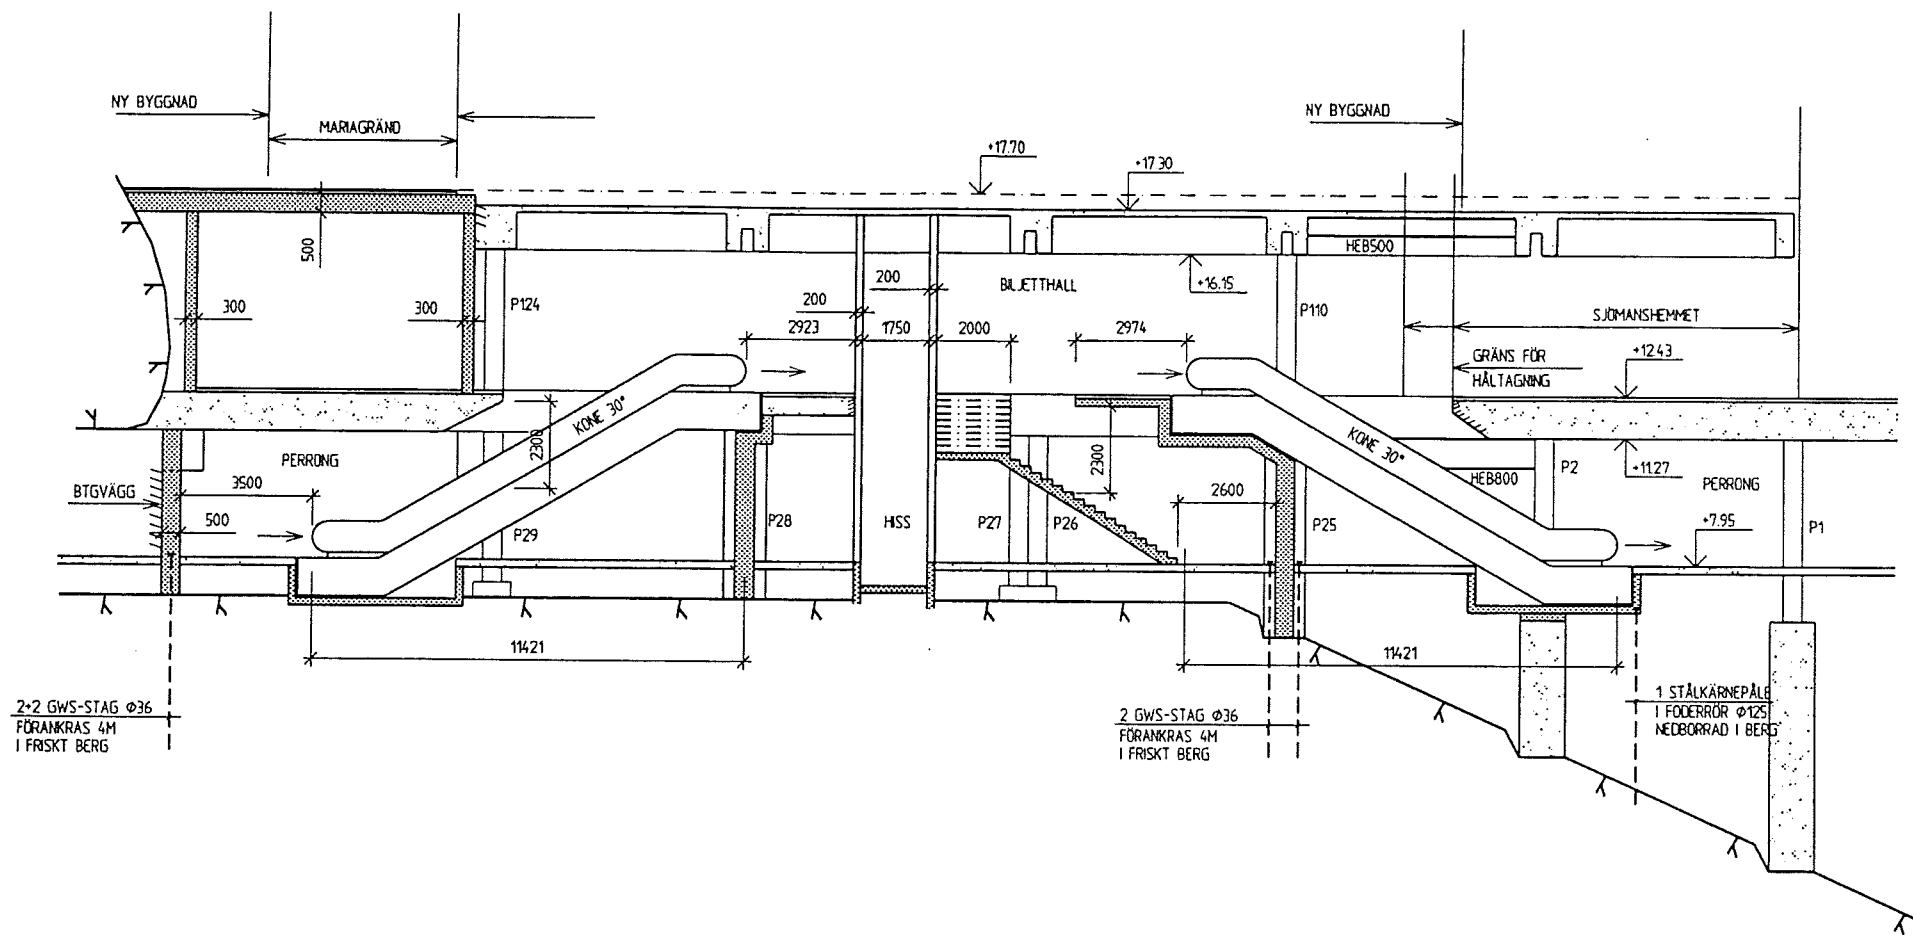

LIDINGÖ 1998-04-08
 SEKTION VÄSTRA PERRONGEN / 1:200
 PGN

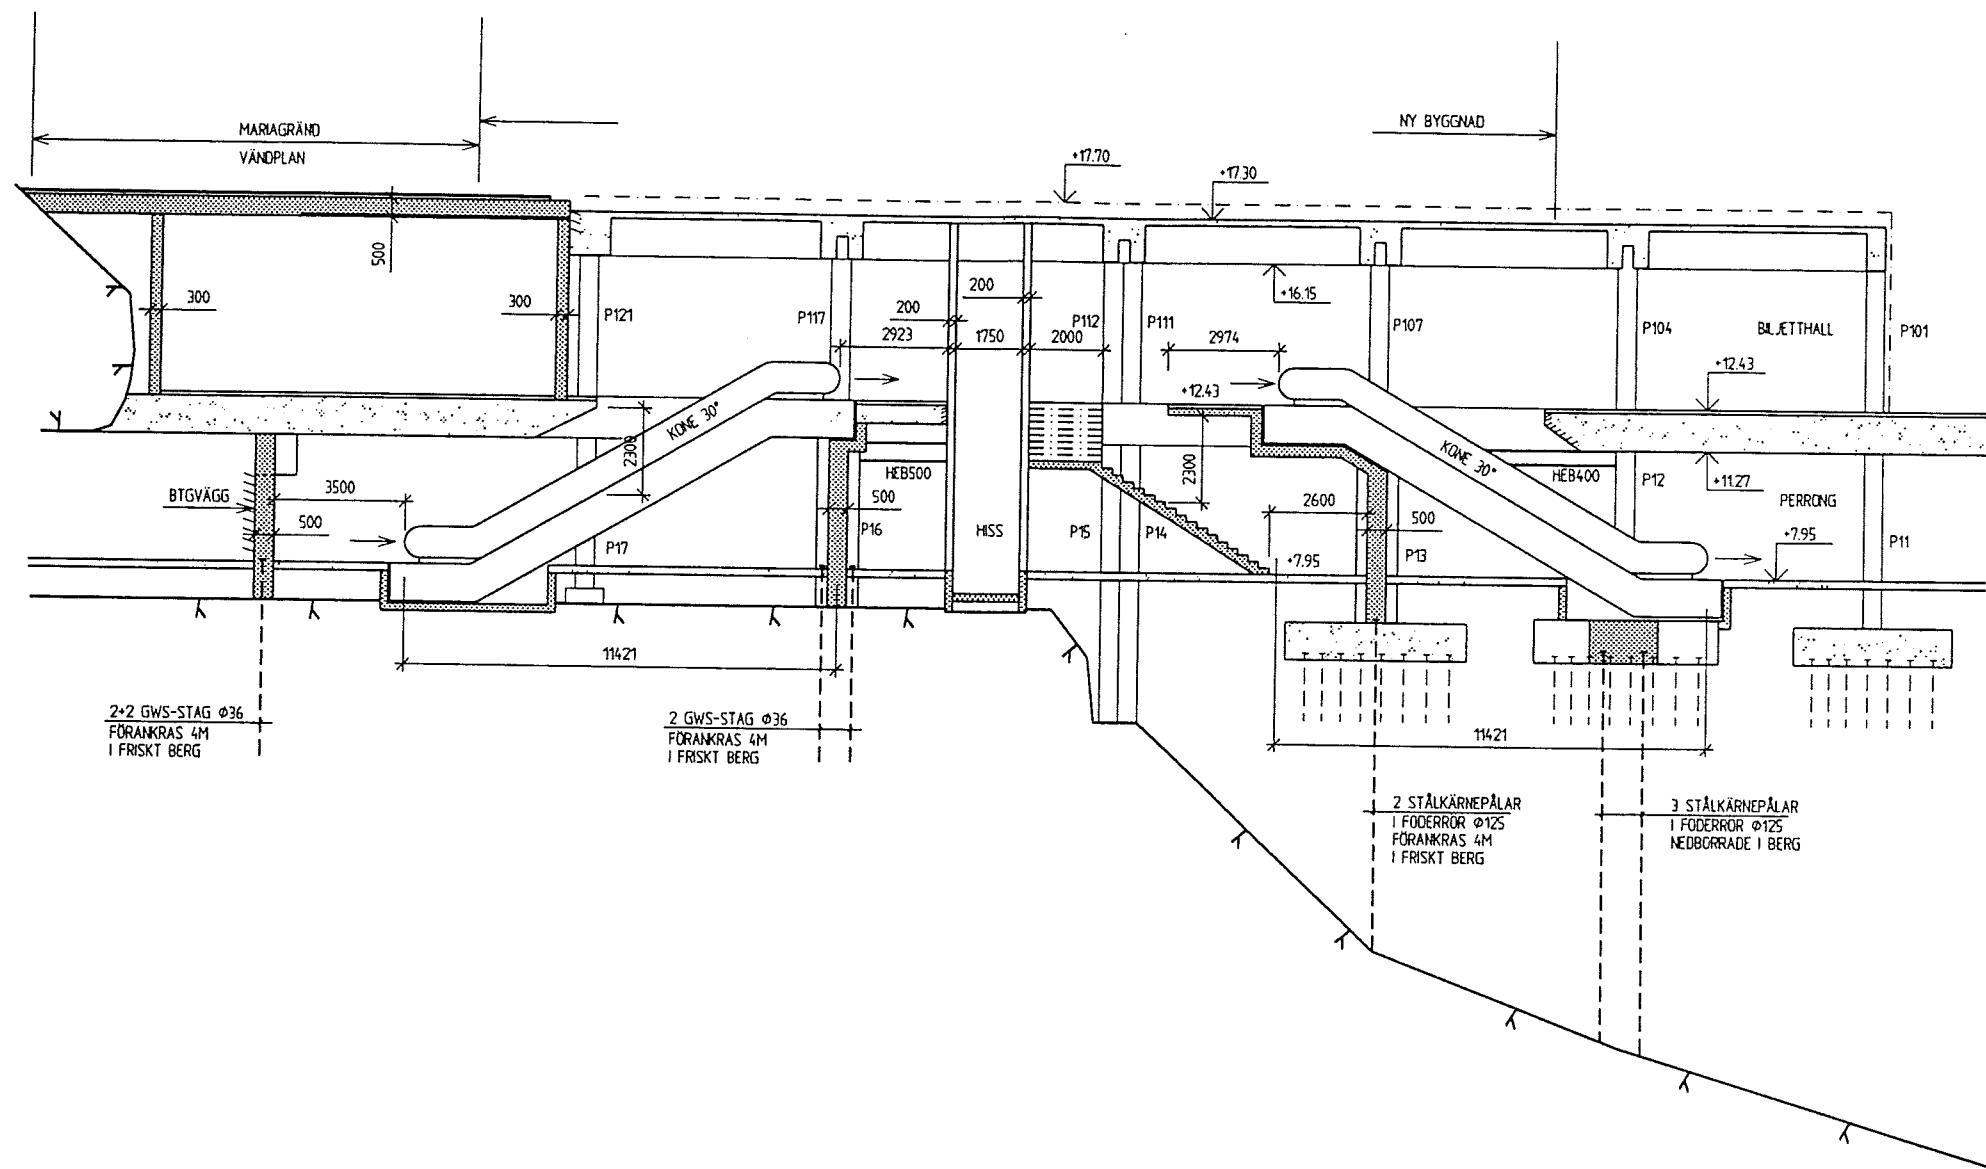

LIDINGÖ 1998-04-08
 SEKTION ÖSTRA PERRONGEN / 1:200
 PGN