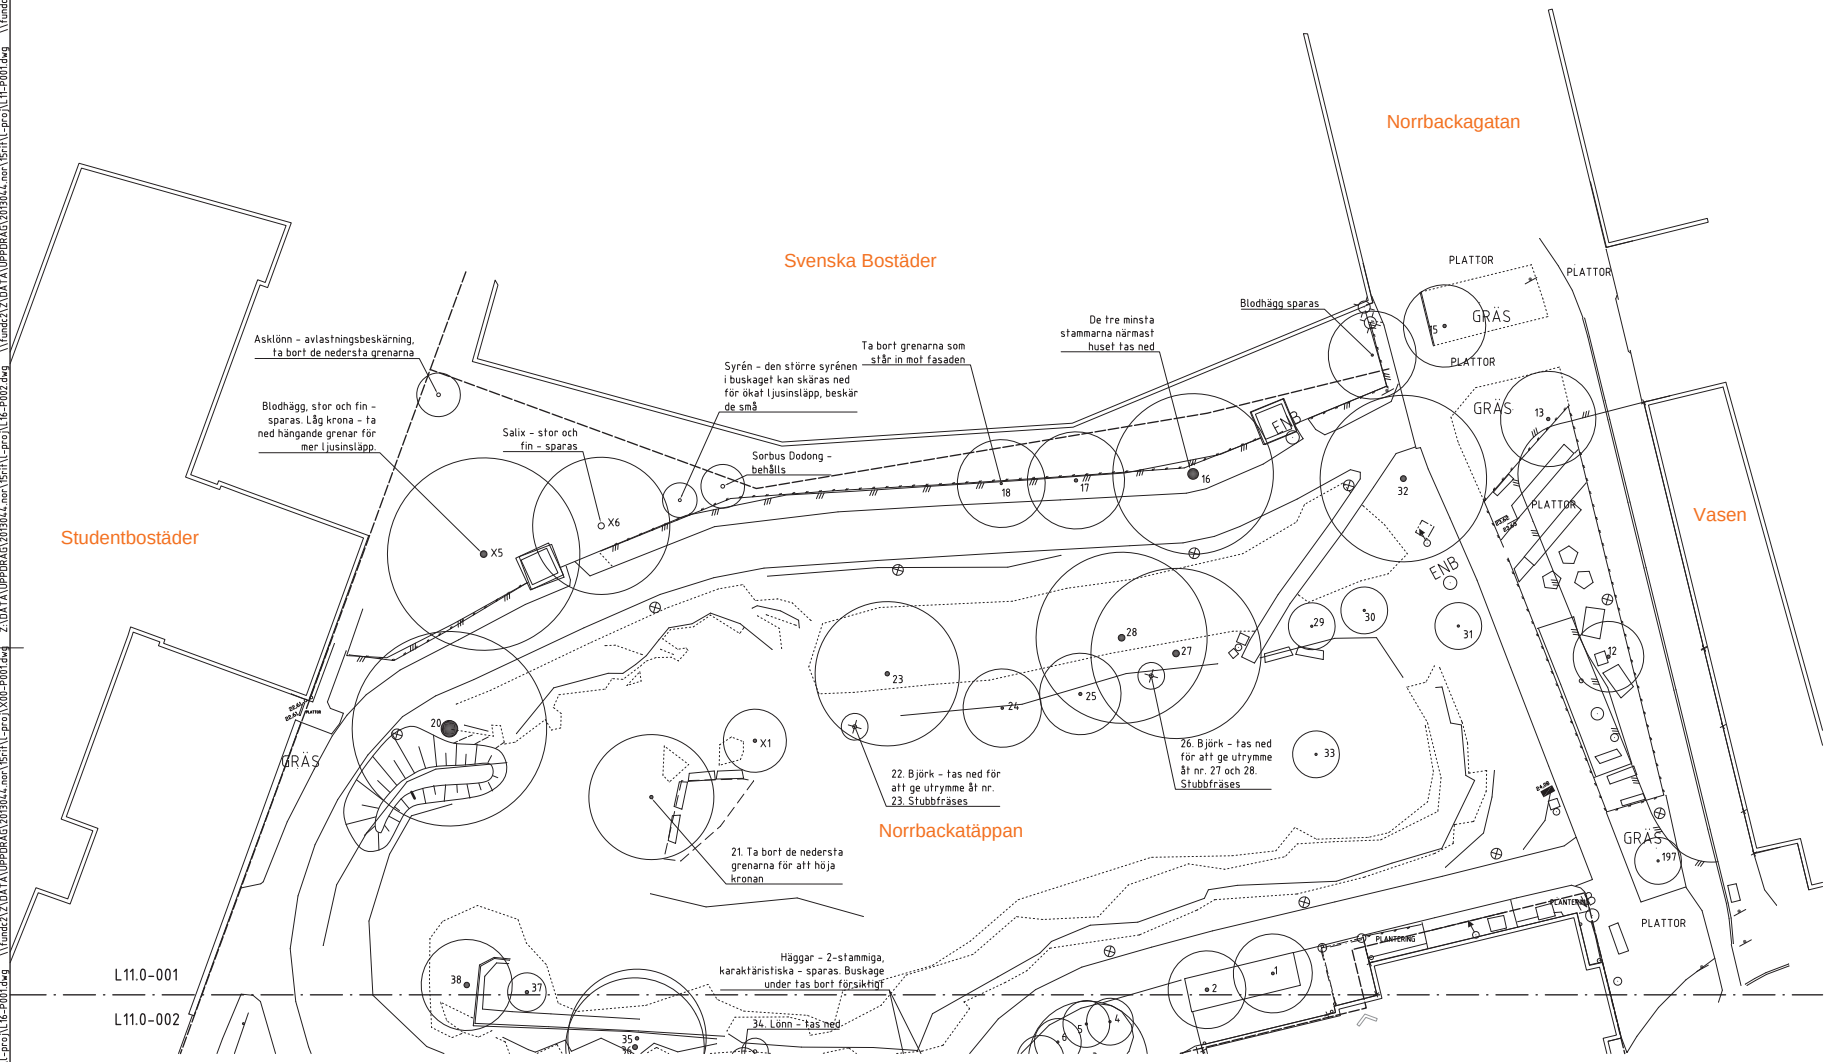

FÖRESKRIFTER

HÖJDSYSTEM RH 2000
KOORDINATSYSTEM SWEREF 99 18 00

LAGERINDELNING ENLIGT ISO 13567/BYGGHANDLINGAR 90

funkia ab	Hesselmans torg 5, 131 54 NACKA, Tel 08-669 39 06, Fax 08-716 41 43
RITAD/KONSTR./GRANSKAD	AE
GRANSKARE	JN, AAH
UPPDRAG NR	2013044.000
ANSVARIG	JN
DATUM	2018-12-07
RITN.NR.	L11.0-001
Projekt nr. PROJEKTNR	
Projektjournal nr. PROJEKTJOURNALNR	
K nr. KNR	
Granskad datum	
Byrå ändrad	
Sign	
Slutgranskad	
DATUM 1	HANDLÄGGARE
Godkänd	
DATUM 2	ANSVARIG
Arbetet utfört enligt ritn. utan/med ändringar	Datum

Beteckning	Ant.	Revideringen avser	Dat.	Proj.	Gr	Godk.

Stockholms stad | Norrmalms stadsdelsförvaltning

NORRMALM
NORRBACKATÄPPAN
TRÄDVÅRDSPLAN, DEL 1

PLAN

Skala: 1:200 A1

Nummer	Beteckning	Foto	Reg.
L11.0-001			

0 1 2 3 5 10 15 20m

REF: Z:\DATA\UPPDRAG\2013044.nor\15rit\L-pro\P00-P002.dwg \\L-pro\L16-P001.dwg \\fund2\Z\DATA\UPPDRAG\2013044.nor\15rit\L-pro\X00-P001.dwg Z:\DATA\UPPDRAG\2013044.nor\15rit\L-pro\L16-P002.dwg \\fund2\Z\DATA\UPPDRAG\2013044.nor\15rit\L-pro\L11-P001.dwg \\fund2\Z\DATA\UPPDRAG\2013044.

PLO: 2018-12-7 16:19 Z:\DATA\UPPDRAG\2013044.NOR\15RIT\L-RIT\L11-DWG ANNA EDVINSSON

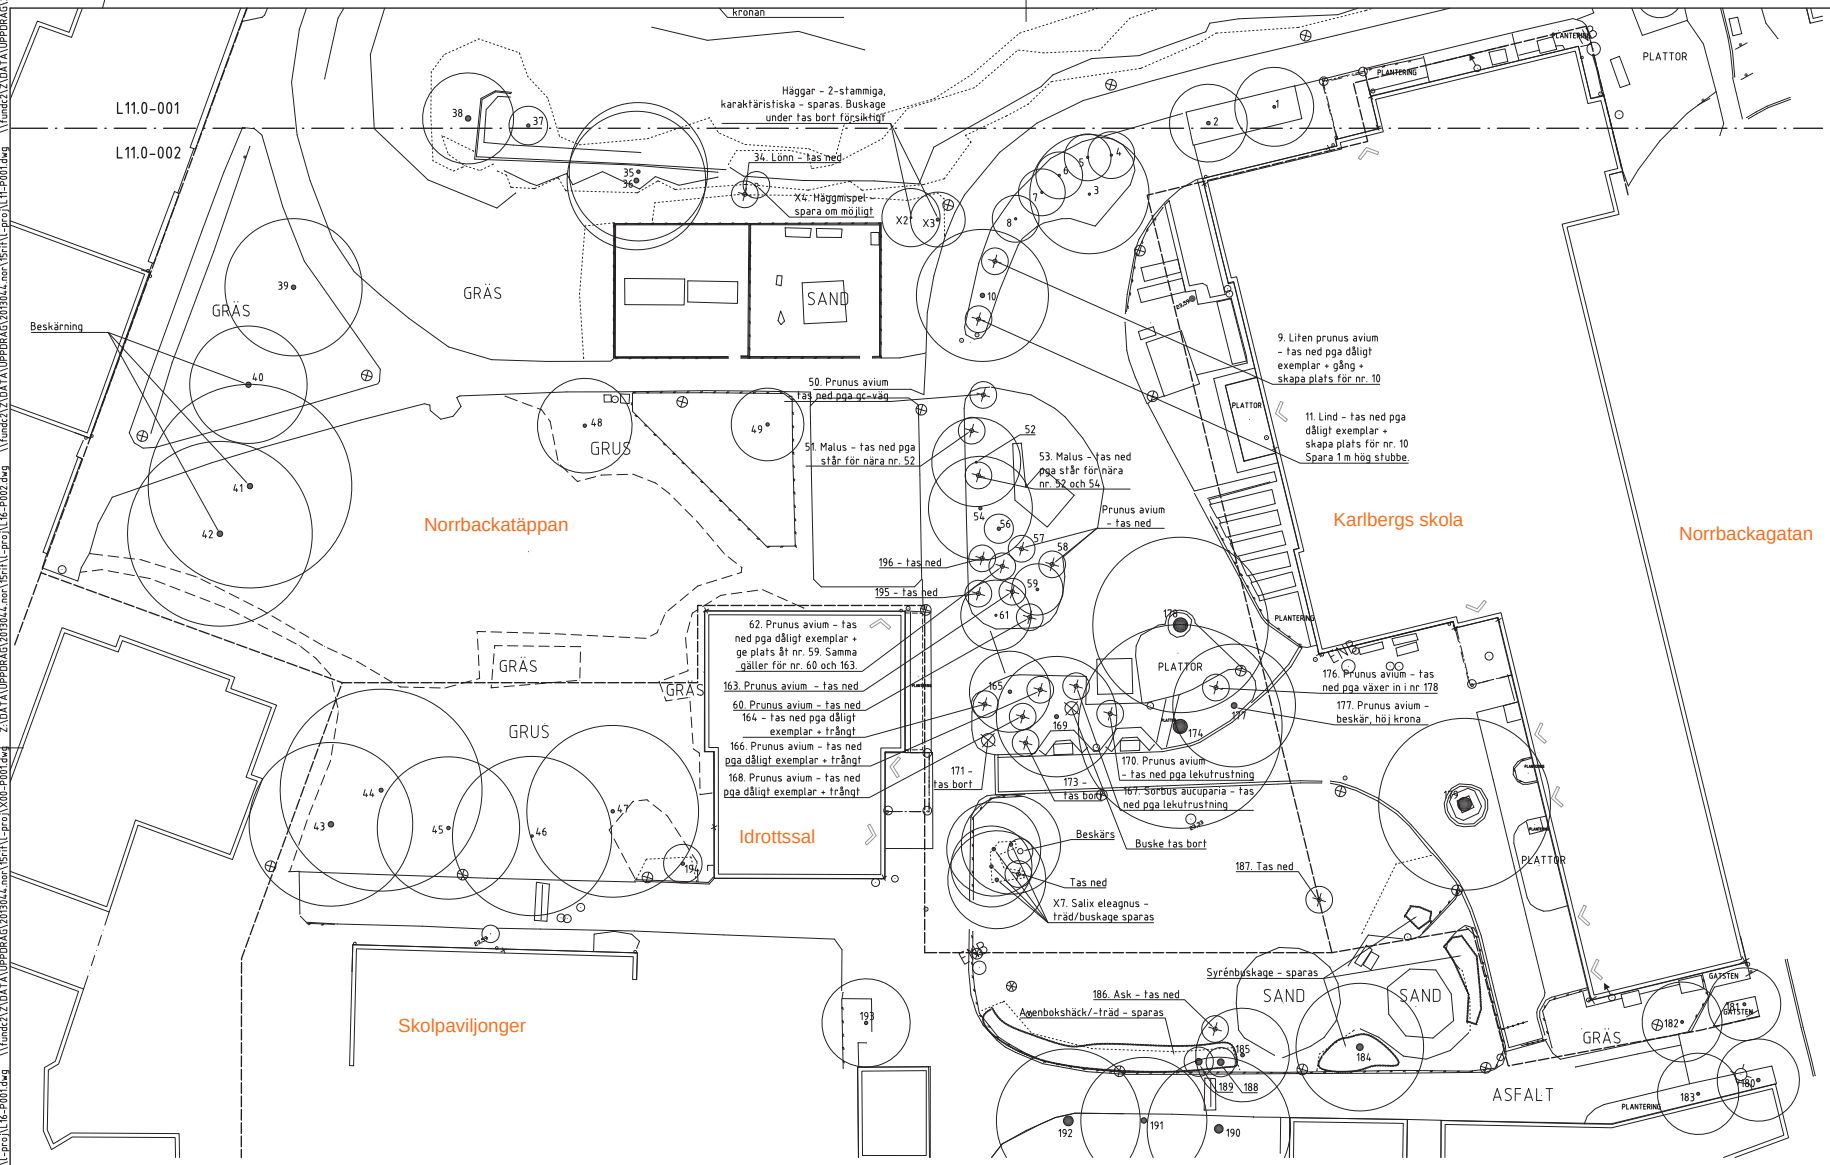

FÖRESKRIFTER

HÖJDSYSTEM RH 2000
KOORDINATSYSTEM SWEREF 99 18 00

funkia ab
Hesselmans torg 5
131 54 NACKA
Tel 08-669 39 06, Fax 08-716 41 43

RITAD/KONSTR./GRANSKAD	GRANSKARE
AE	JN, AAH
UPPDRAG NR	ANSVARIG
2013044.000	JN
DATUM	RITN.NR.
2018-12-07	L11.0-002

Bet.	Ant.	Revideringen avser	Dat.	Proj.	Gr	Godk.

Stockholms stad | Norrmalms stadsdelsförvaltning

NORRMALM
NORRBACKATÄPPAN
Trädvårdsplan, del 2

PLAN

Skala: 1:200 A1

Nummer: L11.0-002

Bet. | Foto | Reg.

LAGERINDELNING ENLIGT ISO 13567/BYGGHANDLINGAR 90

REF: Z:\DATA\UPPDRAG\2013044.nor\15rit\L-pro\P00-P002.dwg \\L-pro\L16-P001.dwg \\fund2\Z\DATA\UPPDRAG\2013044.nor\15rit\L-pro\X00-P001.dwg Z:\DATA\UPPDRAG\2013044.nor\15rit\L-pro\L16-P002.dwg \\fund2\Z\DATA\UPPDRAG\2013044.nor\15rit\L-pro\L11-P001.dwg

PLO: 2018-12-7 16:20 Z:\DATA\UPPDRAG\2013044.NOR\15RIT\L-RIT\L11.0-.DWG ANNA EDVINSSON