










Förklaringar planillustration

-  Befintligt träd
-  Nytt träd i senare skede
-  Gata
-  Gångbana/Cykelbana
-  Broräcke/Fallskydd
-  Norr

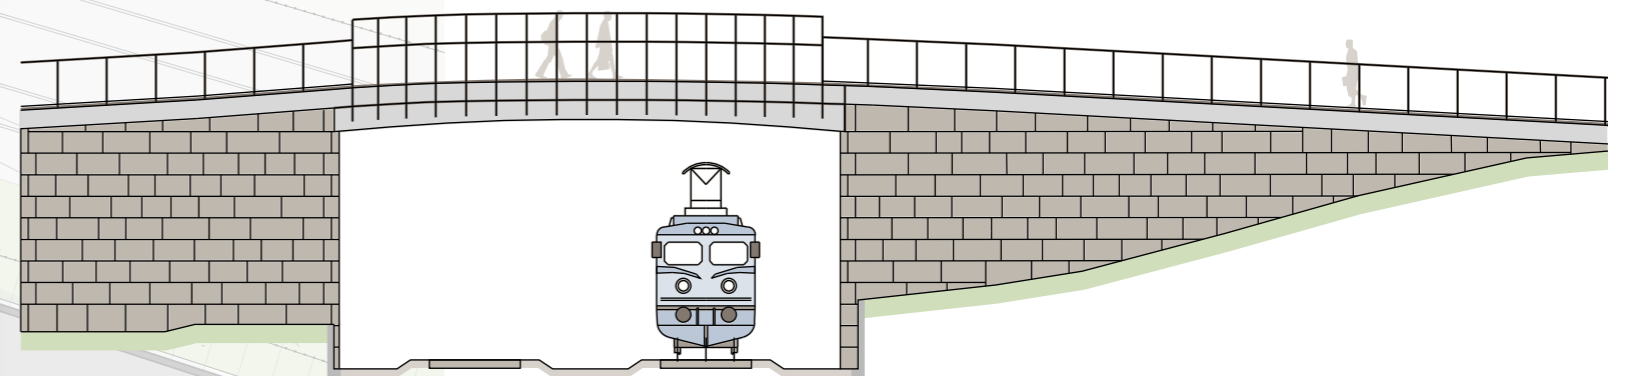

Vy mot bronns västra sida

Ny bro över Värtabanan