




**TECKENFÖRKLARING**

Arbetsområdesgräns

**HÄNVISNINGAR**

**ANMÄRKNINGAR**

Koordinatssystem: SWEREF 99 1800  
 Höjdsystem: RH2000

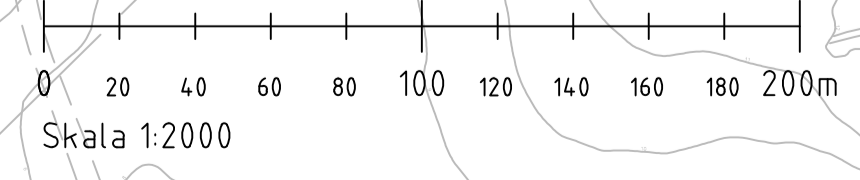

**SWECO**  
 SWECO AB  
 Görwellegatan 22  
 Box 340 44, 100 26 Stockholm  
 Telefon 08 695 60 00, Fax 08 695 60 10

RITAD/KONSTR./GRANSKAD	GRANSKARE
K. PERSSON	H. LINDSTRÖM
UPPDRAG NR	ANSVARIG
8010985	M. GHOREISHI

DATUM	RIT.NR.
2016-03-01	T01 P001

Projekt nr.	Brojournal nr.	K nr.
Gransk datum		
Byrå inläsning		
Sign		
Slutgranskad		
20 --		
Godkänd		
20 --		
Arbetet utfört enligt ritn. utan/med ändringar	Datum	

**FÖFRÅGNINGSUNDERLAG**



**ÖSTERMALM**  
 VÄRTAVÄGEN GC-BANA  
 ÖVERSIKT

PLAN	Skala: 1:2000
Nummer	
6580_155NOG-0005	
Bet	Foto