


# Förslagsskiss lekterrasserna, planutsnitt

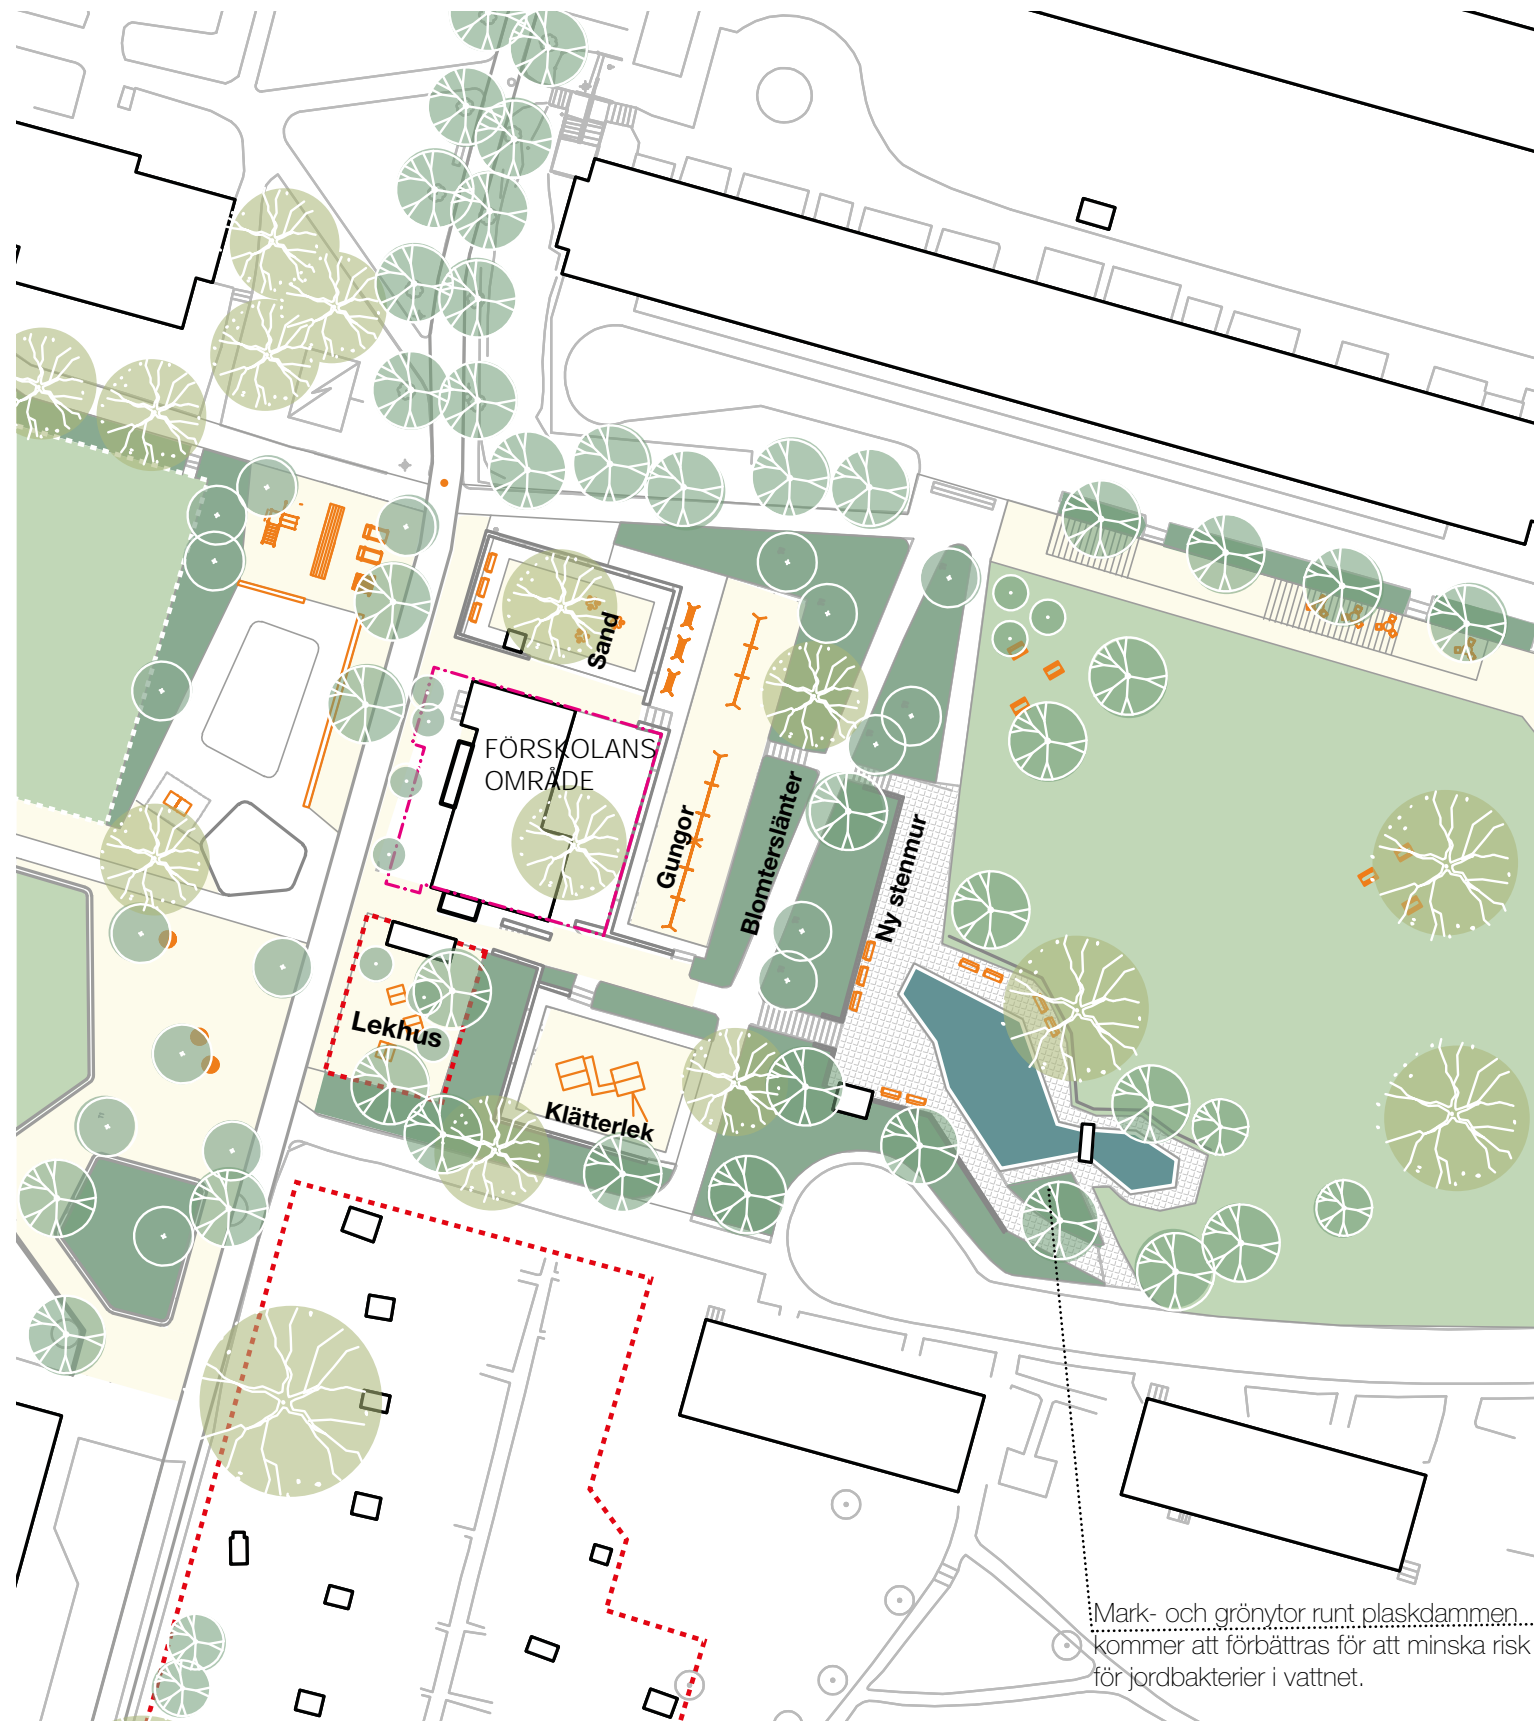

Mark- och grönytor runt plaskdammen...  
kommer att förbättras för att minska risk  
för jordbakterier i vattnet.



**STILFÖREBILDER** - LEKUTRUSTNING FRÅN 40-TALET, KOLONIOMRÅDETS STUGOR OCH FAGGENS KROGS FALURÖDA FÄRG



**KOLONIHUSEN, KLÄTTERLEKEN OCH GUNGBERSÅN** - De befintliga terrasseringarna fylls med lek i olika teman. Kolonihusen innehållande små trähus för rollek, klätterleken med lite mer utmanande klätter-möjligheter och gungbersån med gungor och volträcken. Sandleken innehåller bakkbord och djurskulpturer