


**SLAKTHUSOMRÅDET INFO/APD 2025-02-24**

- Förvaltning Utbyggnad Tunnelbana (FUT)
- Atrium Ljungberg (ALAB)
- Exploateringskontoret (EXPLO)
- Logistikyta
- Olika Fastighetsägare
- E02 Skanska
- Exploateringskontoret (Explo)

- 
- 
- 
- 

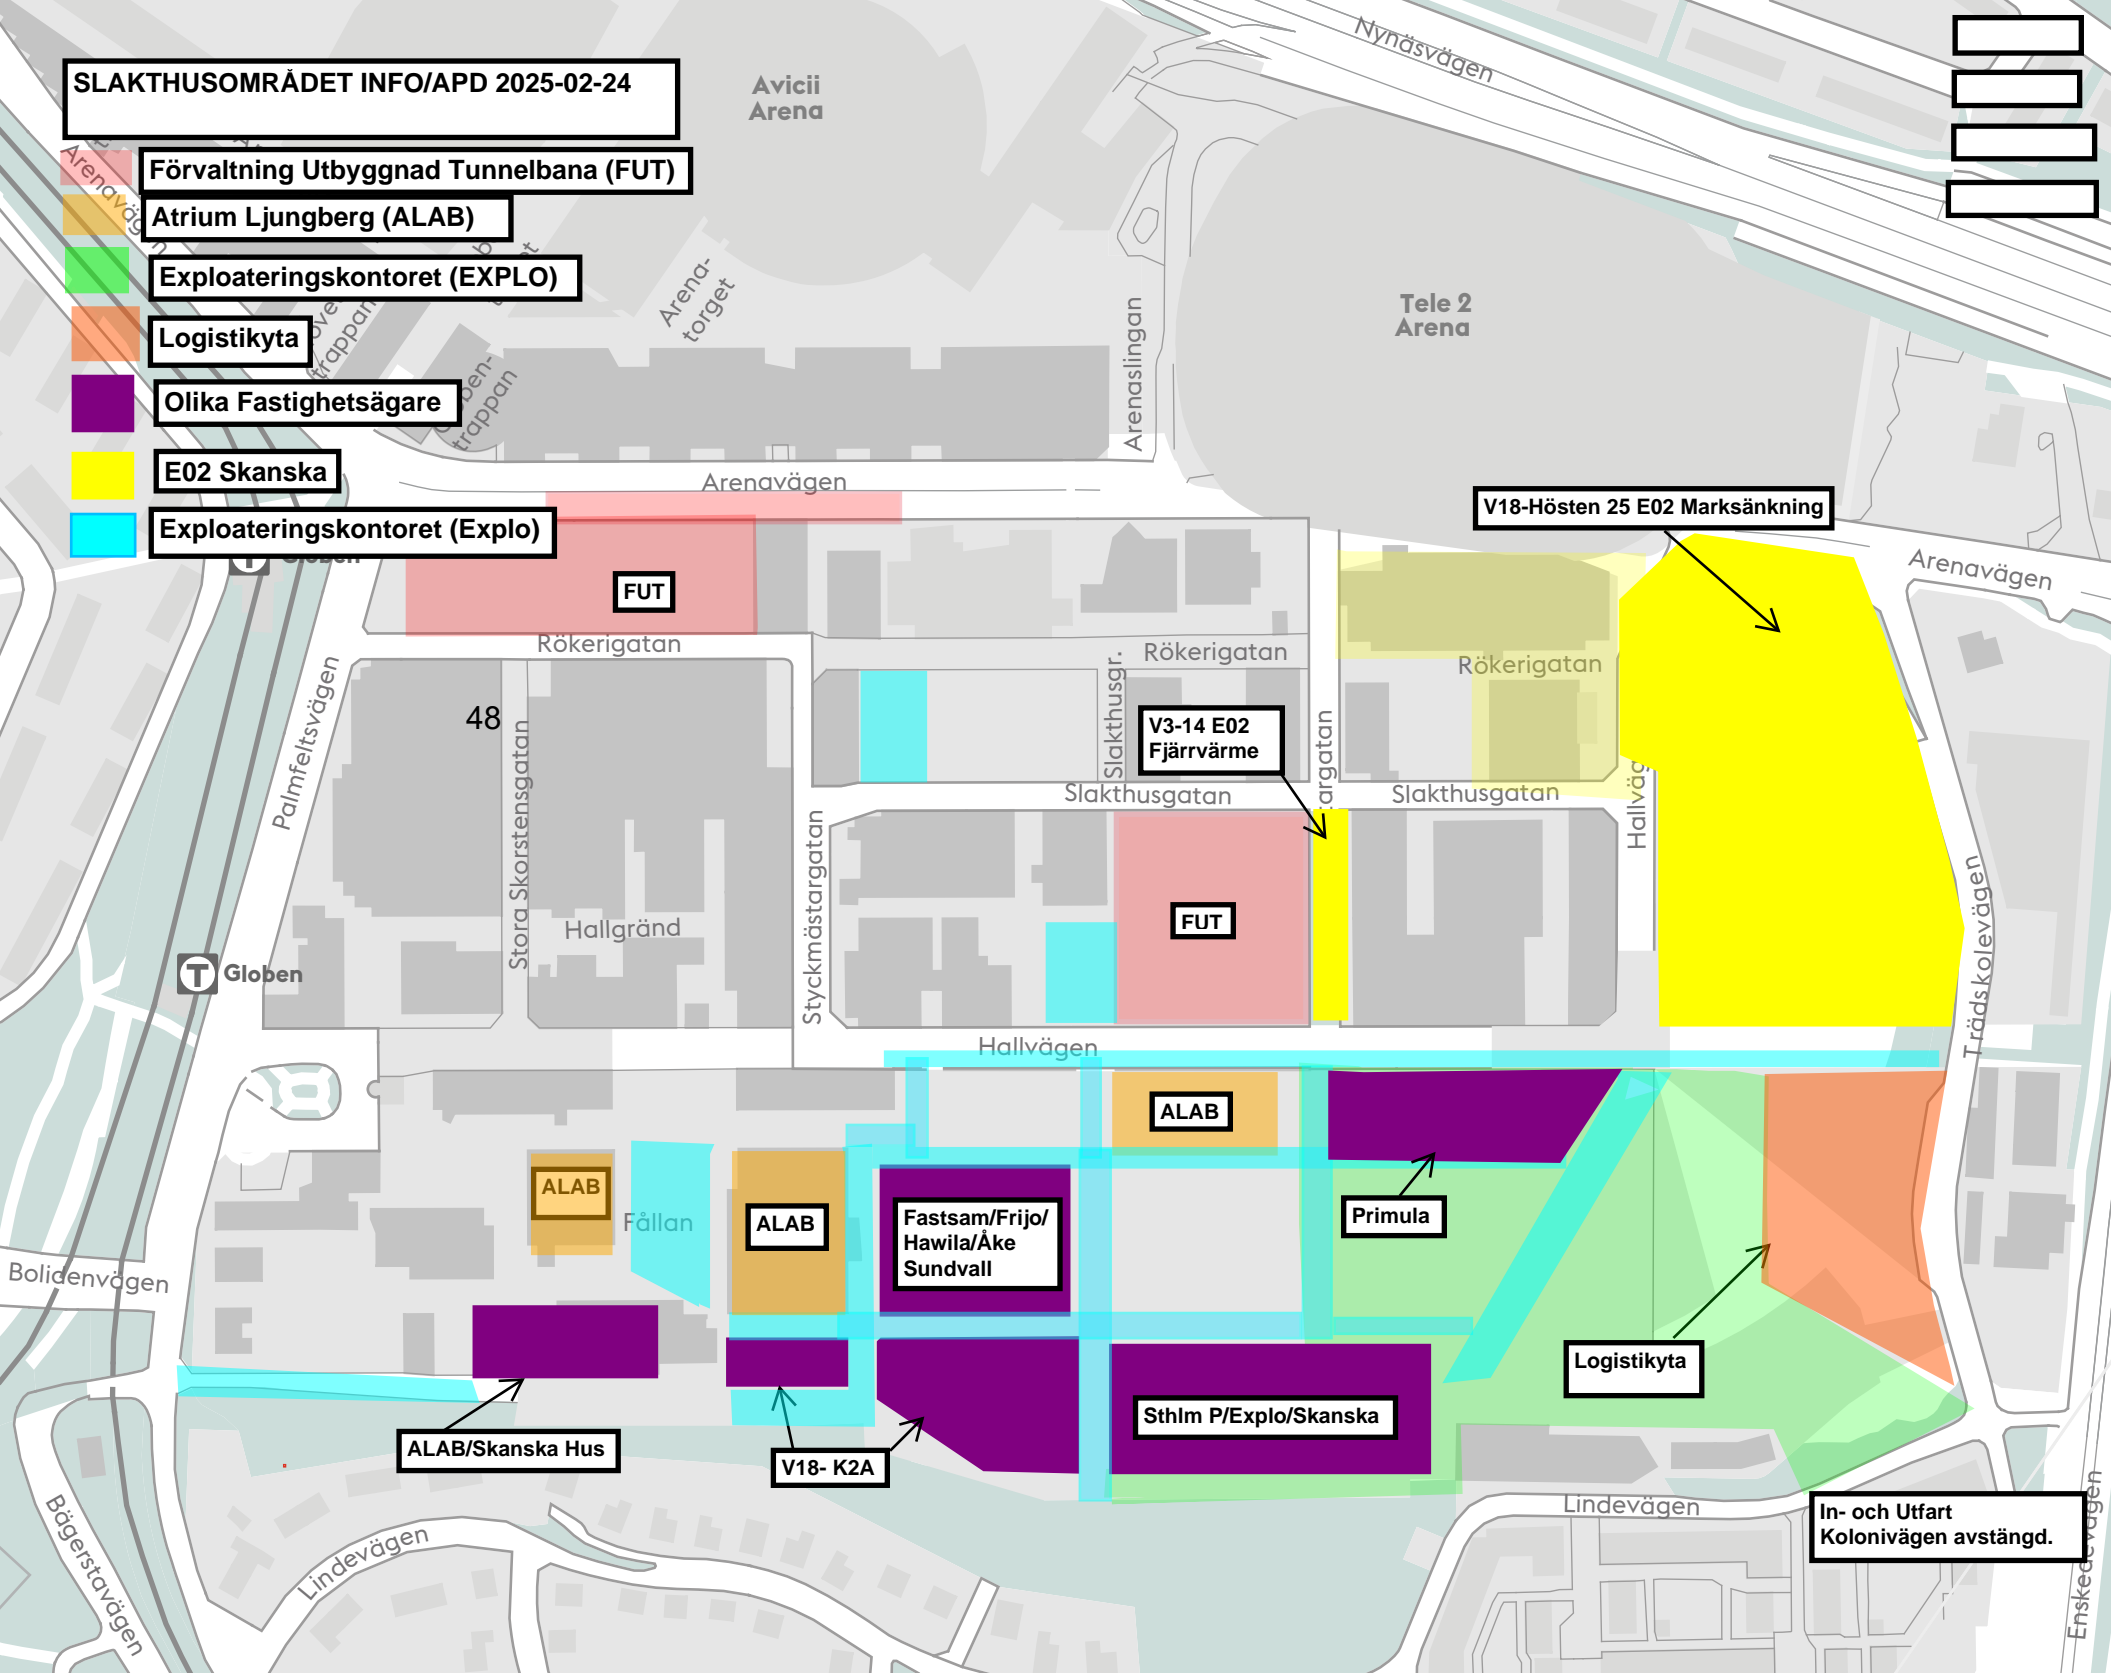

**In- och Utfart Kolonivägen avstängd.**