

VÄXTFÖRTECKNING



Nr.	Antal	Art	Kvalitet och storlek	c/c i cm	Anmärkning
T1	1	TRÄD Ostrya carpinifolia Humblebok	Hst 30-35	-	-
T2	2	Carpinus betulus E Avenbok E	Hst 30-35	-	-
B1	84m ²	BUSKAR Cotoneaster x suecicus 'Coral Beauty' Svenskt parkoxbär	buskmatta	-	-
B2	2	Crataegus mordenensis 'Toba' Pärnhagtorn	Hst 4x K	-	-
B3	468	Lonicera caerulea var. kamtschatica ANJA E Blåbärstry	busk C 3,5l	60	-
B4	3	Sambucus nigra 'Black Beauty' Blodfläder	sol 3x K 200-250	-	-
B5	2	Viburnum farreri Kejsarolvon	sol 4x K 175-200	-	-
P1	63	PERENNER Asarum europaeum Hasselört	A-kval	25	planteras i förband
P2	26	Dryopteris filix-mas Träjon	A-kval	40	planteras i förband
P3	71	Eurybia divaricata Skogsaster	A-kval	40	planteras i förband
P4	12m ²	Geranium x cantabrigiense 'St Ola' Liten flocknäva	perennmatta	-	-
P5	33	Geranium phaeum album Brunnäva	A-kval	35	planteras i förband
P6	47	Geranium phaeum Samobor Brunnäva	A-kval	35	planteras i förband
P7	77	Tiarella cordifolia Spetsmossa	A-kval	30	planteras i förband
P8	24	Polygonatum x hybridum Jätferams	A-kval	30	planteras i förband
P9	13	Rodgersia podophylla Braunlaub Bronsdodgersia	A-kval	40	planteras i förband
P10	8m ²	Vinca minor White Vintergröna	perennmatta	-	-

TECKENFÖRKLARING

- ARBETSOMRÅDESGRÄNS, RITAD 1 M UTANFÖR VERKLIG GRÄNS
- BYGGNAD, FASADLINJE I MARK
- BEGRÄNSNINGSLINJE OVAN MARK
- PLANTERING AV PLANTSKOLEVÄXTER
Art/antal. Enl. växtförteckning.
- PLANTERING AV TRÄD
Art. Enl. växtförteckning.
- PLANTERING AV SOLITÄRBUSKE
Art. Enl. växtförteckning.
- BEF. BELYSNINGSSTOLPE
Armatyr och bestyckning enligt E-handlingar.
- BELYSNINGSSTOLPE
Fabrikat, armatyr, bestyckning, kulör och fundament enligt E-handlingar.
- SÖFFA
Nordic Park, Stockholmssoffan 3 sits. Eller likvärdigt. Artikelnummer art. nr 1100-0072-00, NCS S8010-G10Y. Förankras med bultning mot plattyta. Kulör på stål svart RAL 9005. 4 ben. Soffor parkopplas med skarvrör till långsoffa enligt leverantörens anvisningar. Utförs med armstöd i långsoffans ändar, artikelnummer 1100-A-00866 Armstöd Vänster, 1100-A-00867 Armstöd Höger.
- SÖFFA
Nordic Park, Stockholmssoffan 3 sits. Eller likvärdigt. Artikelnummer art. nr 1100-0072-00, NCS S8010-G10Y. Kulör på stål svart RAL 9005. 4 ben för nedgjutning med förlängda medar. Soffor parkopplas med skarvrör till långsoffa enligt leverantörens anvisningar. Utförs med armstöd i långsoffans ändar, artikelnummer 1100-A-00866 Armstöd Vänster, 1100-A-00867 Armstöd Höger.
- SKRÄPKORG
Vestre, City 180 l med välvd topp. Eller likvärdigt. Artikelnummer 258-900, RAL 9005. Monteras med betongfundament artikelnummer 247-004.
- PLANTERINGSRÄCKE
Utförande och ståndarplacering enl. detaljritning L-32-6-002 & L-32-6-003.
- VÄG- OCH YTMARKERING PÅ TRAFIKKYTA - CYKELBANA
Enligt T-handlingar

FÖRFRÅGNINGSUNDERLAG 2025-01-17

GRANSKNINGSSTATUS	
HANDLING BYGGHANDLING	
DATUM 202x-xx-xx	ÄNDRINGS-PR
PROJEKTNAMN MALONGENPARKEN SÖDERMALM	
PROJEKTLEDARE MARIA SALENIUS	PROJEKTNUMMER 8004013
<small>Exploateringskontoret stads@stockholm/exploatering</small> <small>WHITE AB www.whitearkitekter.com</small>	
SKAPAD AV M.FALK / E.MIRON	UPPRORAGENUMMER 917896100
<small>ODKÄND AV C.JARLÖV</small>	
<small>INNEHÅLL 1 PLANTERINGS- OCH UTRUSTNINGSPLAN INNEHÅLL 2 VÄXTFÖRTECKNING REDOVISNING PLAN ANSVARIG PART LANDSKAP</small>	
SKALA 1:200	FÖRMAT A1
<small>DOKUMENTBETECKNING</small> L-32-1-001	
<small>ANDR BET</small>	

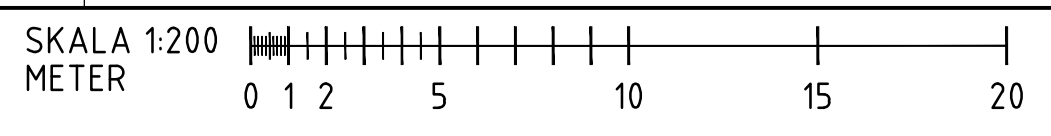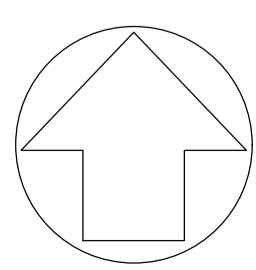

1/15/2025 4:43:25 PM