


PLAN-RITNING

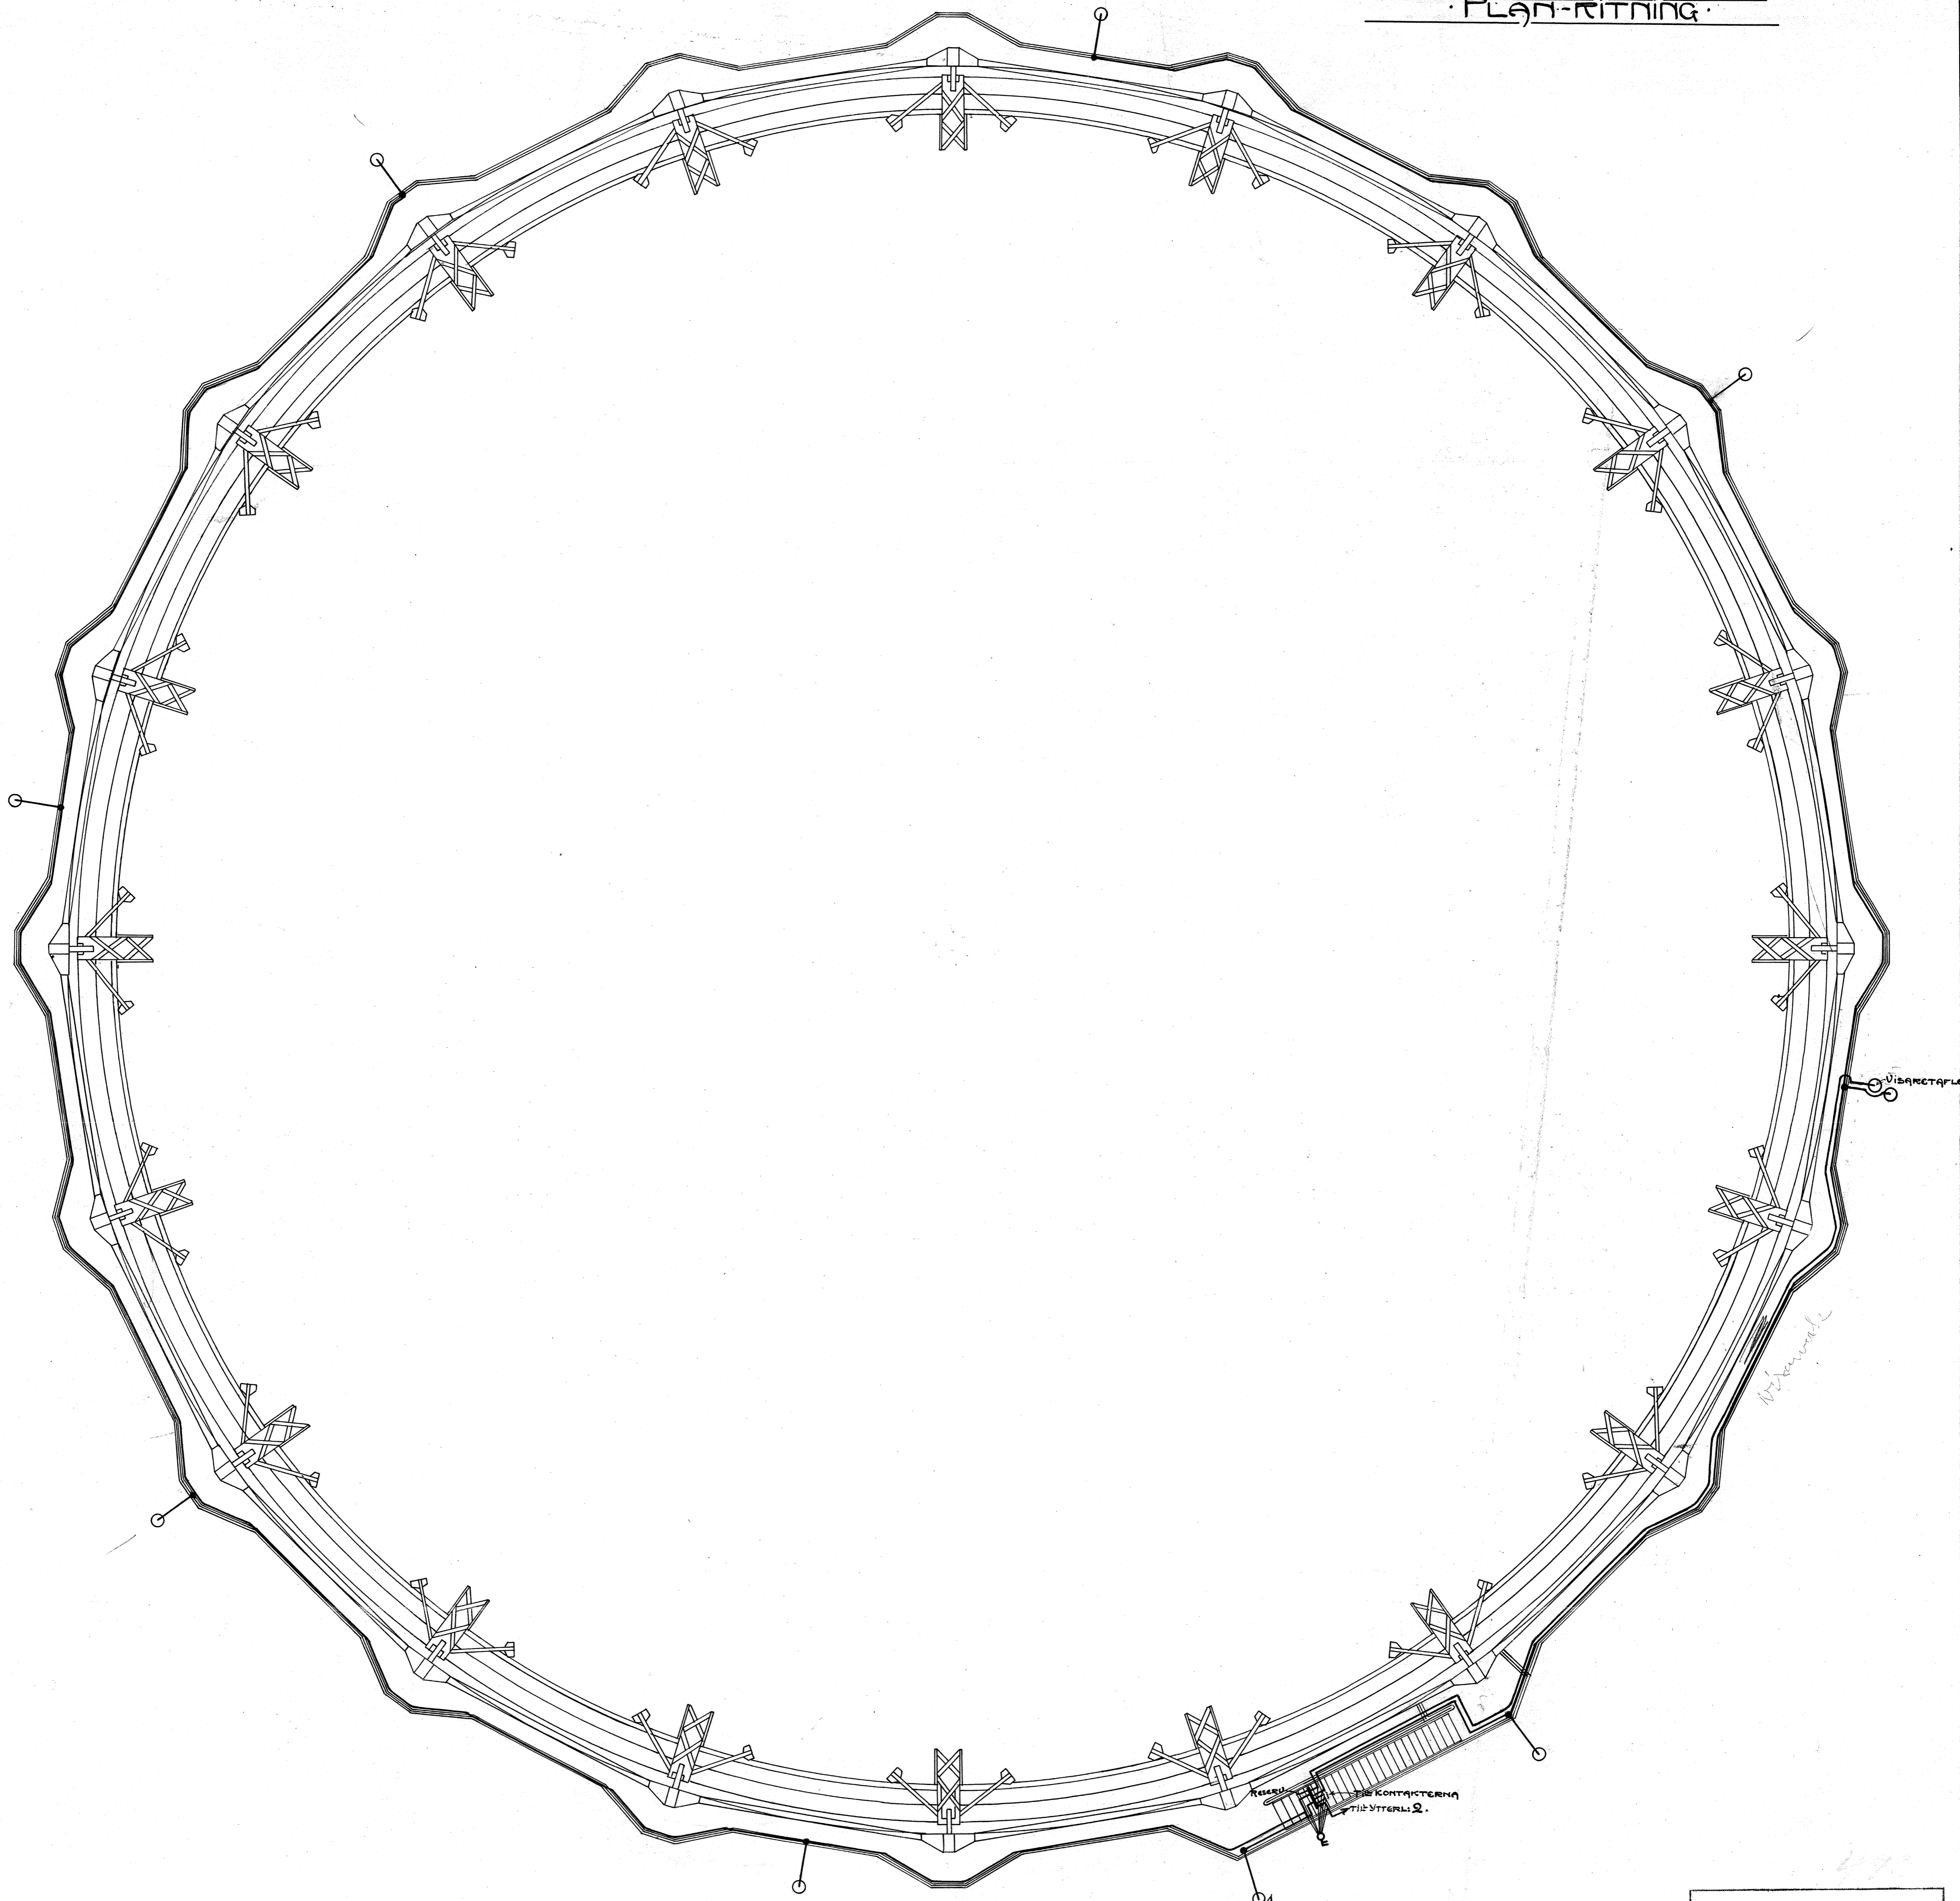

REKONSTRUKTION  
TILL VITTEL 2.

Elektr. Belysningsledning  
Gasklockan N:o 3.  
planritning.

ELEKTRISKA RÅDFRÅGNINGSBYRÅN  
ROSEN & WALDENSTRÖM  
Ritning N:o 866.....  
Ritad af *ON* 10/8 1912.  
Granskad af *BR* Stockholm 20/8 1911.

10 15 20 25 30 35 40 45 METERN.