



HÄNVISNINGAR

Markplanering, planerings- och utrustningsplan enl. ritning L-30-1-01 - L-30-1-05. Förklaringar enl. ritning L-30-5-01.

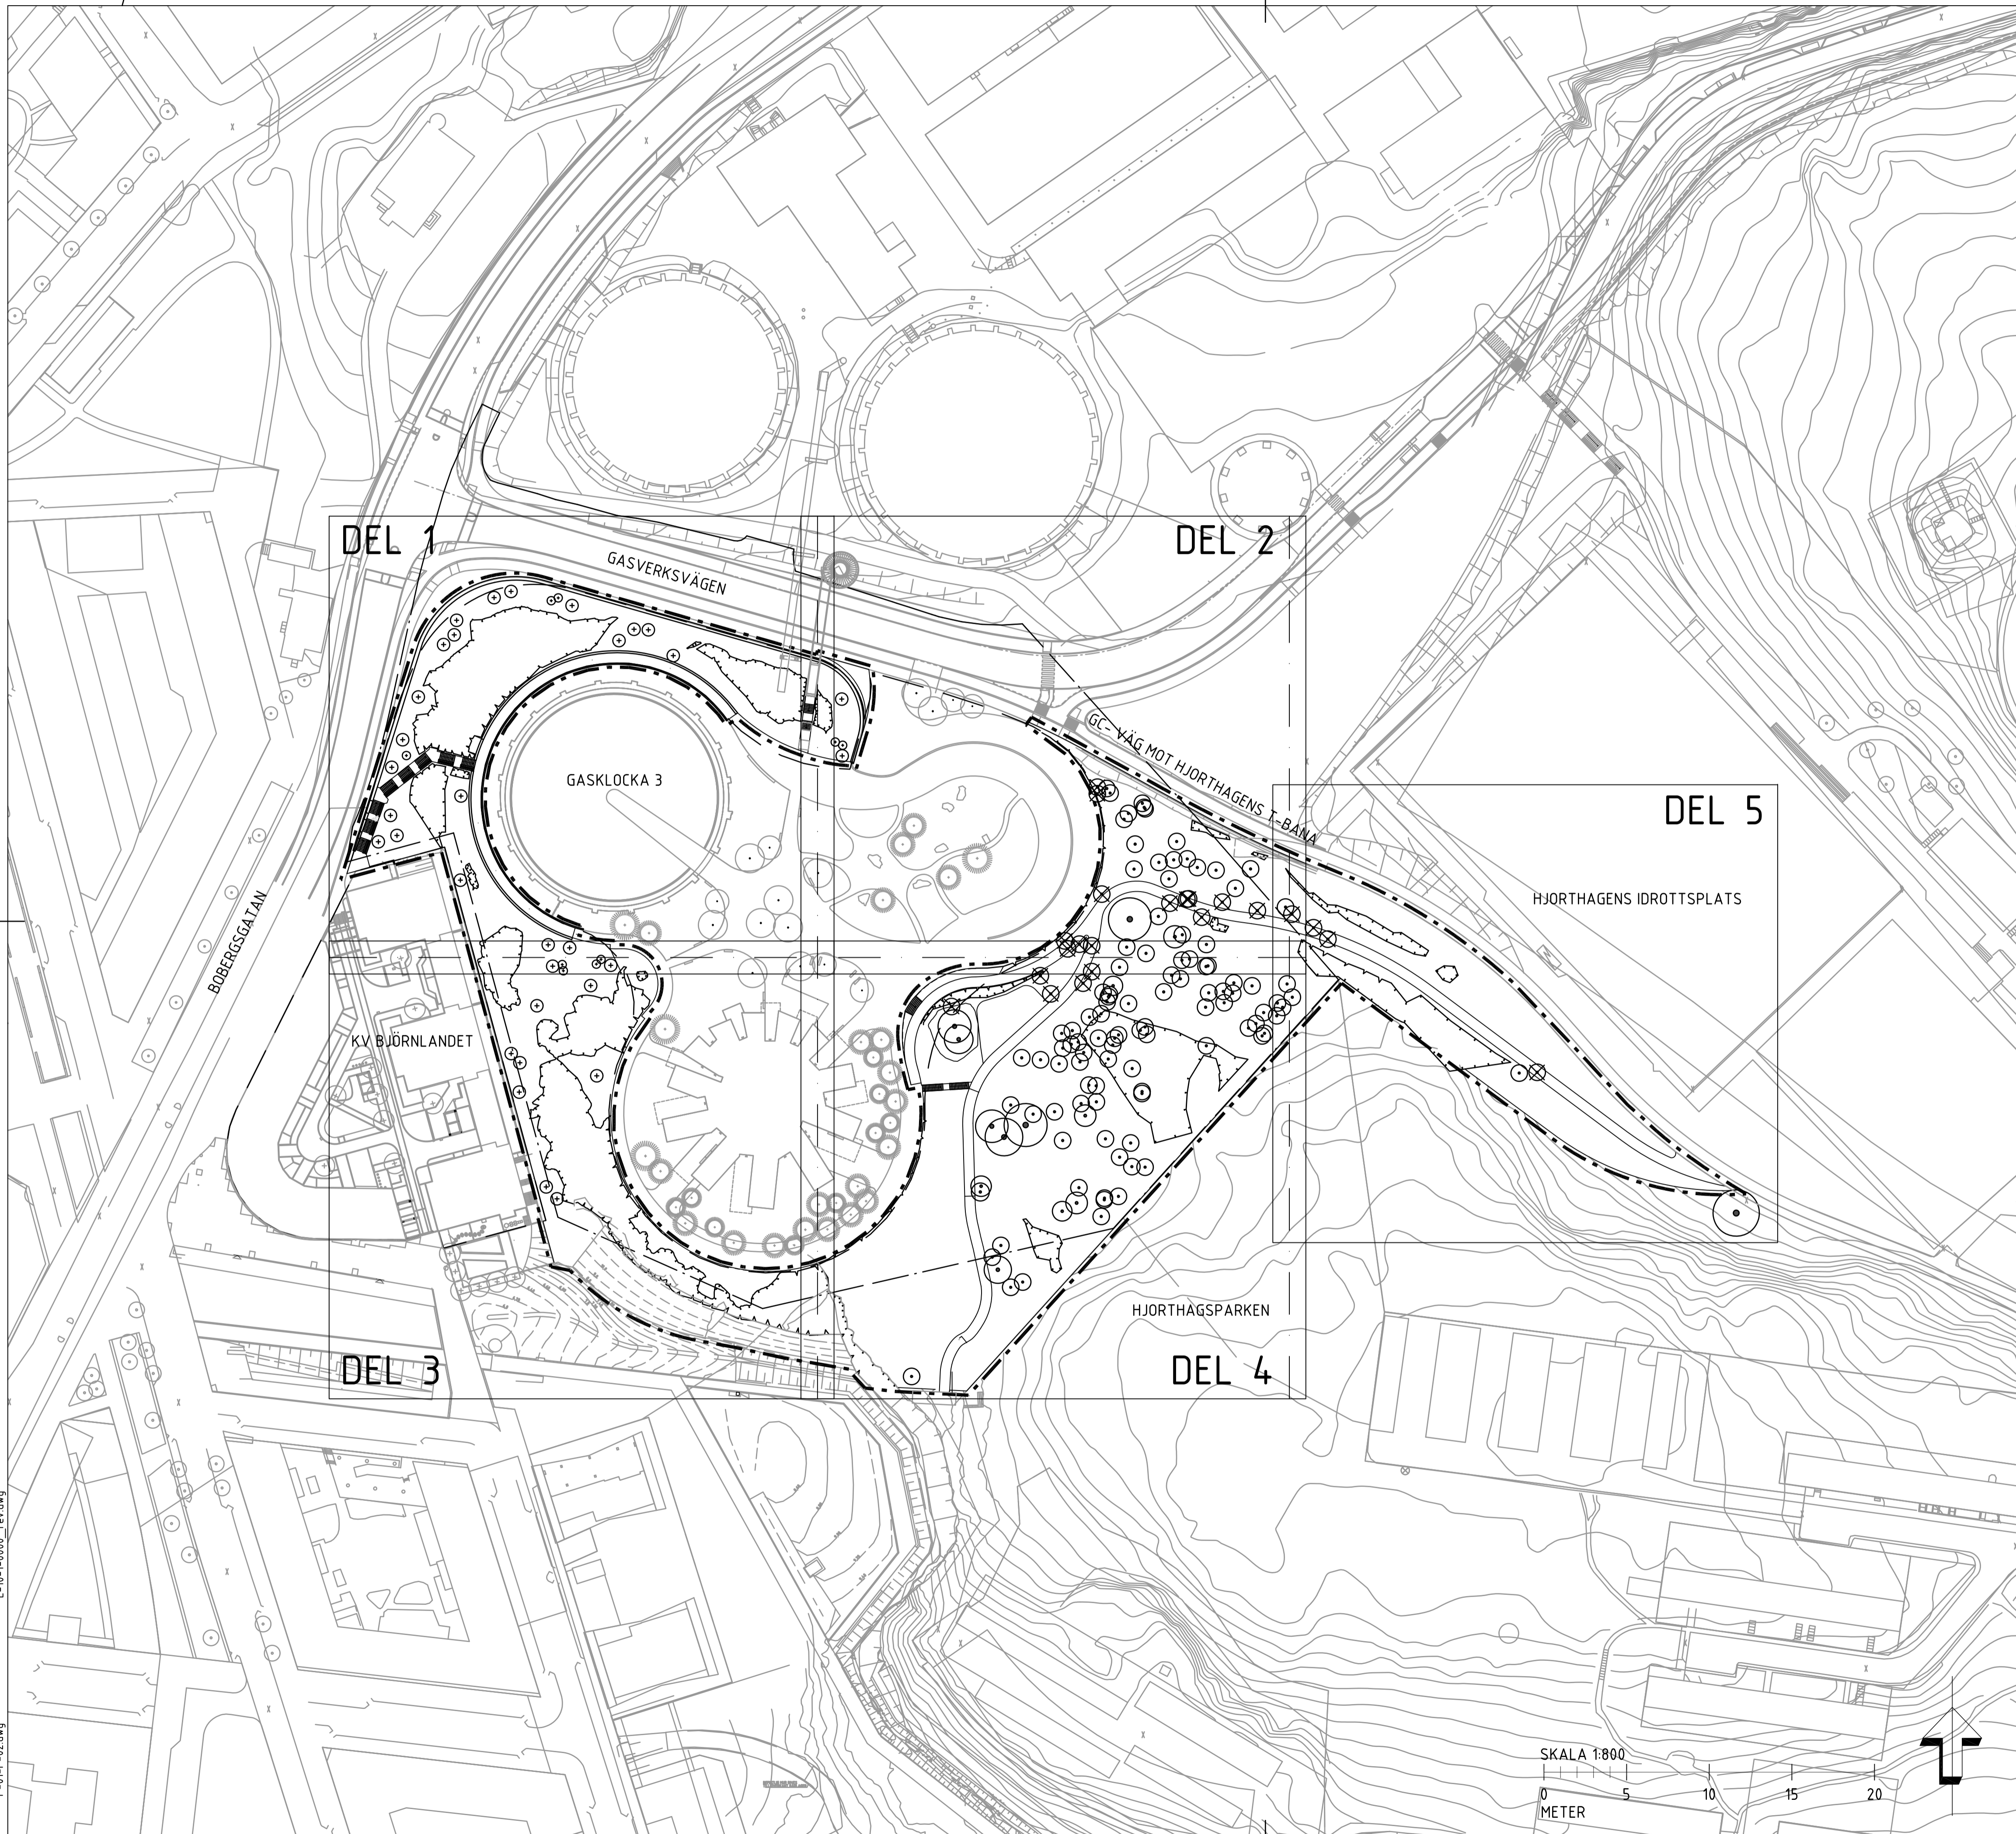

XREF: L-31-P-01.dwg L-32-P-01.dwg
 L-30-P-01.dwg P-01-P-01.dwg
 00210201.dwg L-30-P-01.dwg
 T1-30-Pb-02100-0002_rev.dwg L-30-P-01.dwg
 PZ-900-PB-00000-0001_rev.dwg L-10-1-0000_rev.dwg

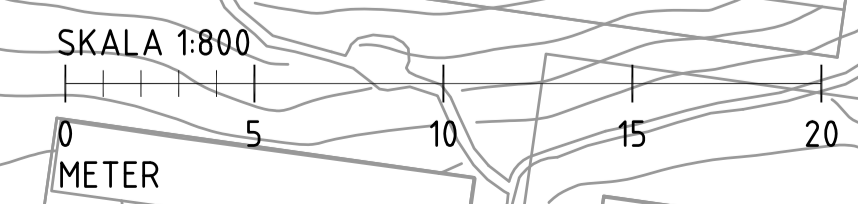

RITAD/KONSTR./GRANSKAD		HANDLÄGGARE	
UPPDRAG NR		ANSVARIG	
DATUM		RITNR.	
Projektledare/Programansvarig		K nr.	
Granskad	datum	Byrå	Intervju
Godkänd	20 --		
	20 --		
Arbetet utfört enligt ritn. utan/med ändringar		Datum	

Be:	Ant:	Revideringen avser	Dat:	Proj:	Gr:	Godk:
SYSTEMHANDLING						
Stockholms stad Exploateringskontoret						
NORRA DJURGÅRDSSTADEN						
GASKLOCKA 3 OCH 4						
ÖVERSIKT						
PLAN						
L-30-1-00						
Skala:	1:800/A1					
Reg:	Bet:	Foto:	Reg:			

PLO: 2019-10-25 12:02 G:\UPPDRAG\18-13020 GASKLOCKA 3 OCH 4\ARBETSHATERIAL\RITNINGAR\RITNINGSGRANSKAD\L-30-1-00.DWG JOHANNA ANDERSSON