


## HÄNVISNINGAR

Markplanering, planerings- och utrustningsplan enl. ritning L-30-1-02 - L-30-1-05. Förklaringar enl. ritning L-30-5-01.

## ANMÄRKNINGAR

Inmätningar tillhandahållna av beställare:  
 Inmätning utförd av Mätavdelningen Stockholm (Karavan 170518) daterad 2017-05-18, (GK 3 o 4 total 170607) daterad 2017-06-07  
 Inmätning mur längs Bobergsgatan och Gasverksvägen tillhandahållen 2017-05-19  
 Byggväg (arbetsgata utsikt) daterad 2017-06-21  
 Bergmodell (T3-100-WB-00100-0001) tillhandahållen 2017-04-18  
 Bergmodell efter sanering (InmätningBerg-TOT) tillhandahållen 2018-12-13  
 Terrängmodell (Markmodell GK 3 o 4) tillhandahållen 2017-04-12  
 Terrängmodell (PZ-932-WB-40000-0001) tillhandahållen 2018-03-15

Höjdsystem RH2000.  
 Koordinatsystem SWEREF 99 1800.

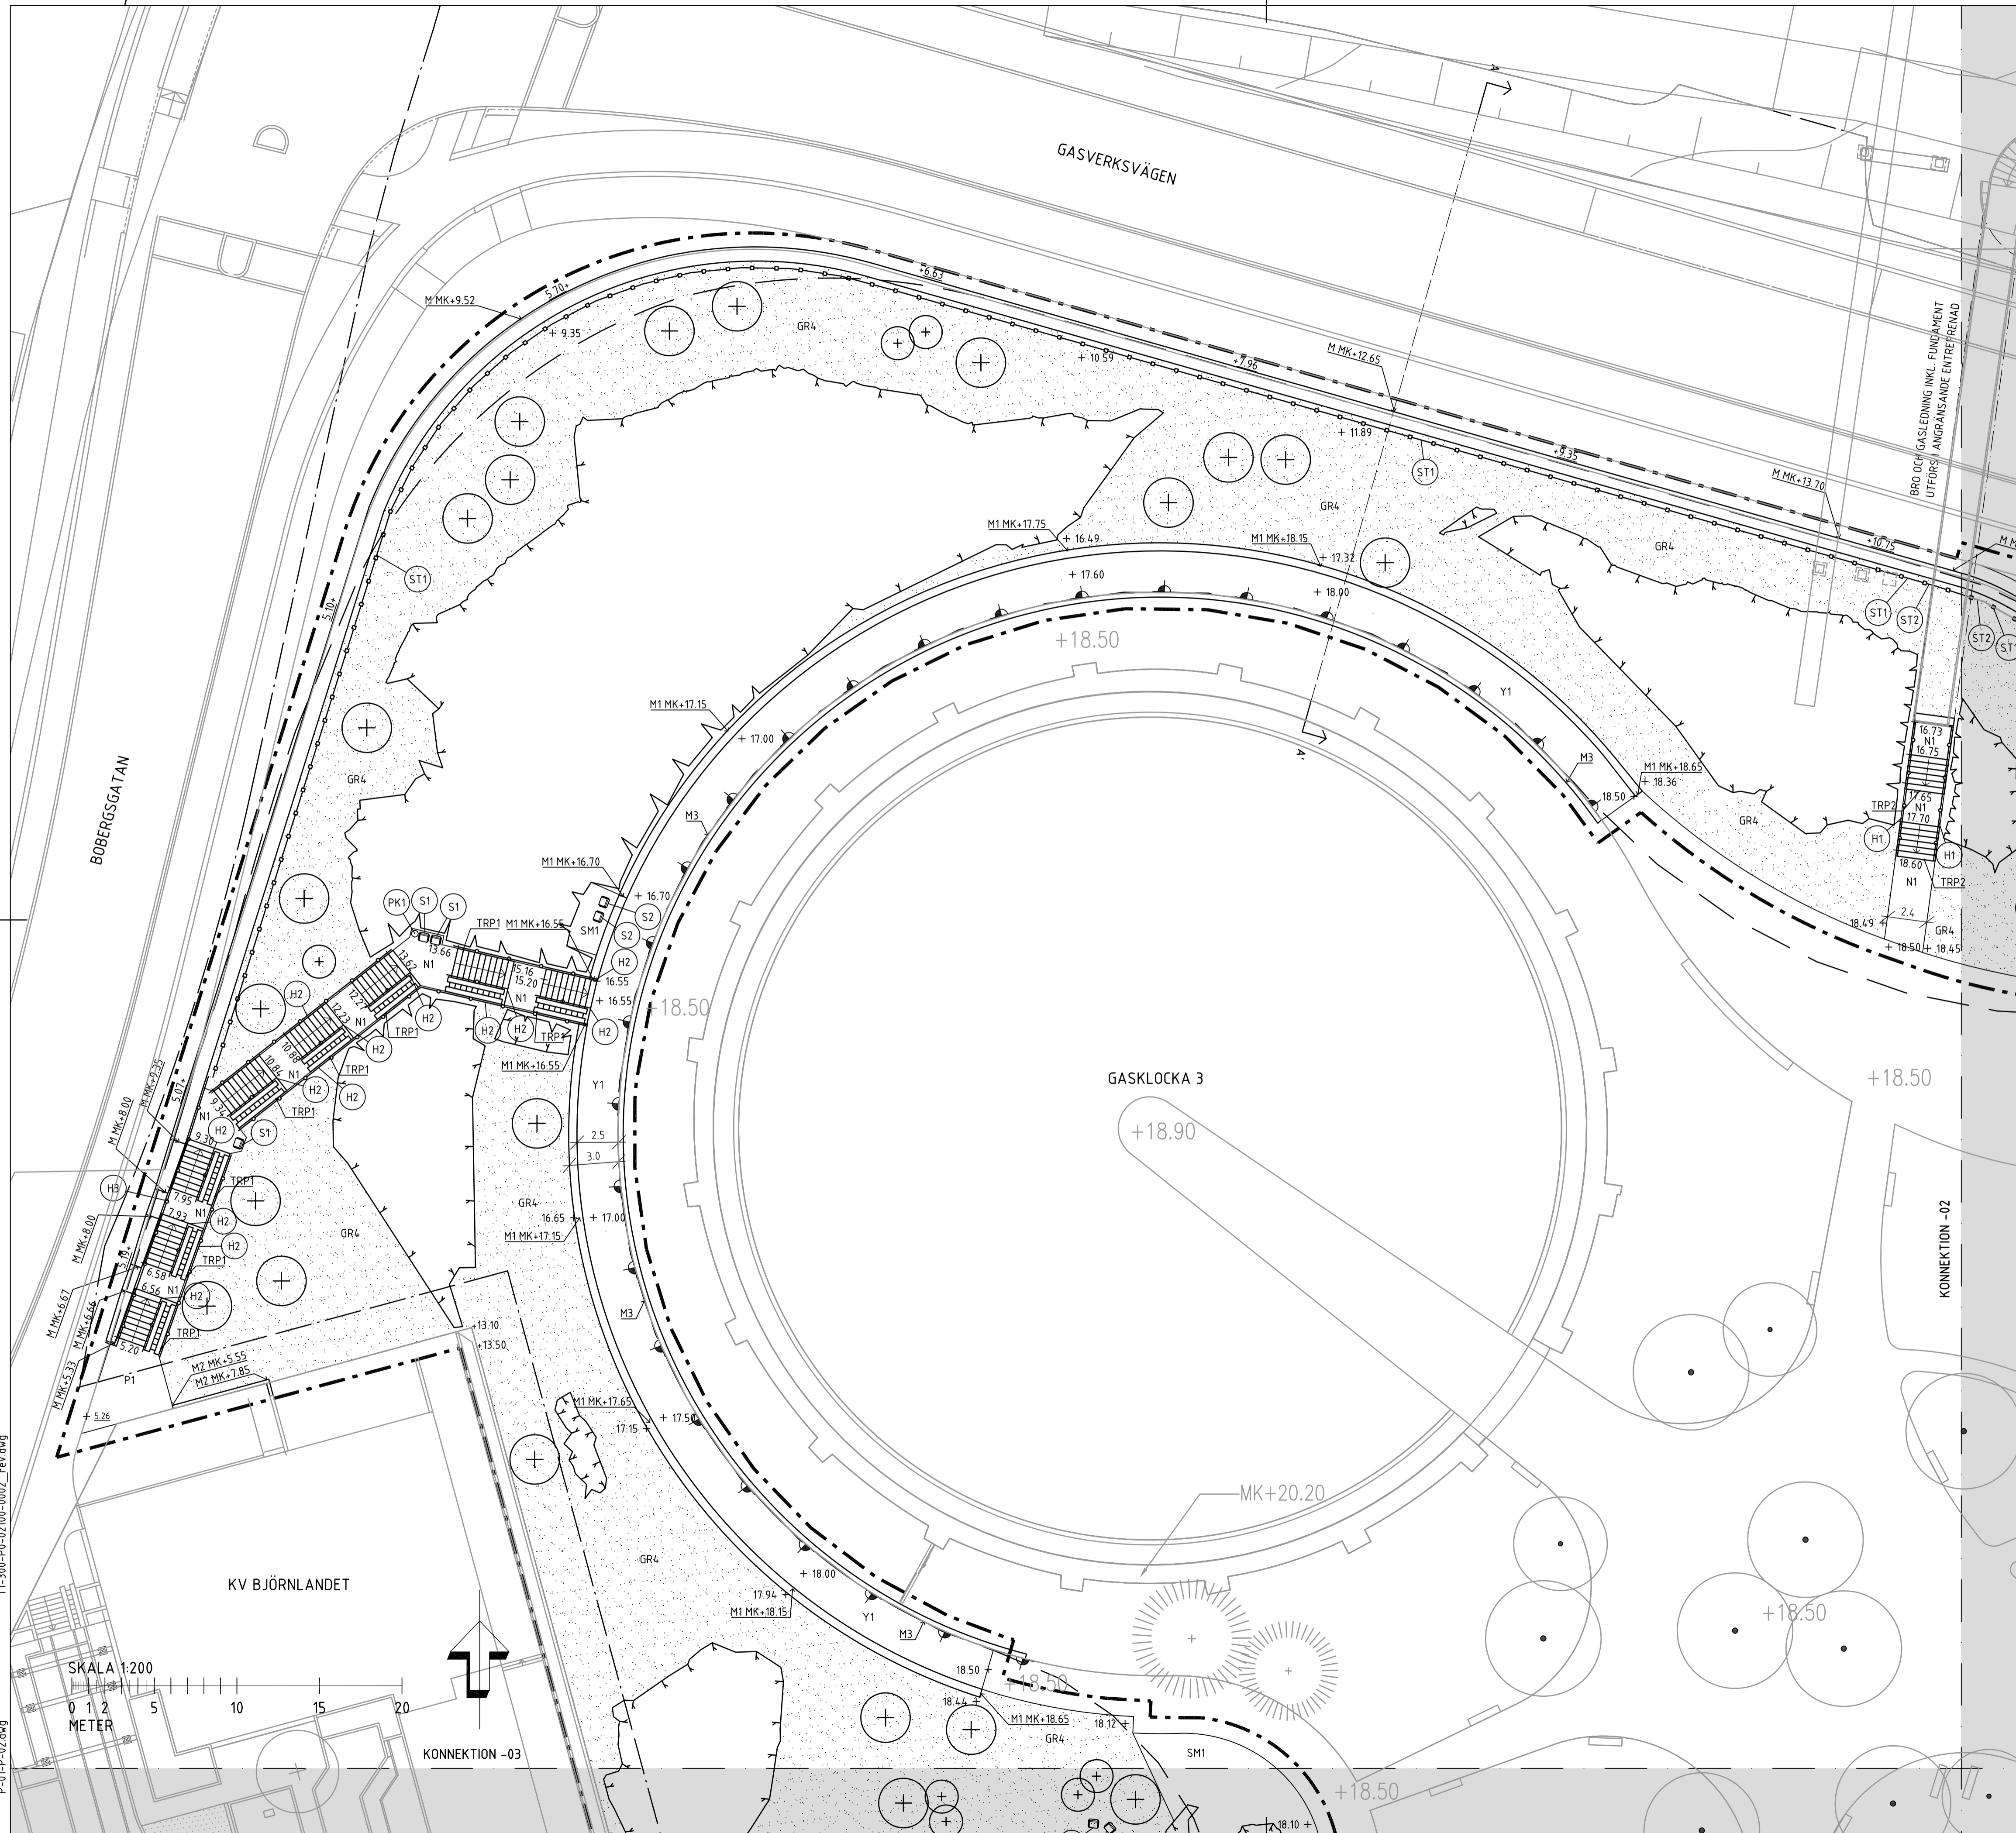

# KARAVAN

RITAD/KONSTR./GRANSKAD	HANDLÄGGARE				
18-13020	J. ANDERSSON	Ant.	Revideringen avser	Dat.	Proj.
UPPDRAG NR	ANSVÄRIG	Gr	Godk.		
2019-10-31	Å. EHN HILLBERG				
DATUM	RITNR.				
2019-10-31	L-30-1-01				
Projektledare/Programansvarig					
Projekt nr.	Brojournal nr.	K nr.			
Gransh datum	Byrå	Inläsv			
Sign					
Slutgranskad					
20 --					
Godkänd					
20 --					
Arbetet utfört enligt ritn. utan/med ändringar		Datum	Nummer	Bet	Reg
			L-30-1-01		

**SYSTEMHANDLING**

**Stockholms stad** | Exploateringskontoret


**NORRA DJURGÅRDSSTADEN**

**GASKLOCKA 3 OCH 4**

**MARKPLANERING, PLANTERINGS- OCH UTRUSTNINGSPÅN**

**PLAN, DEL 1** Skala: 1:200/A1

XREF: L-31-P-01.dwg  
 L-32-P-01.dwg  
 P-01-P-01.dwg  
 PZ-900-PB-00000-0001\_rev.dwg  
 P-01-P-02.dwg  
 L-33-V-01.dwg  
 L10\_P00\_rev.dwg  
 L-10-1-0000\_rev.dwg  
 AZ-000-P0-01400-0001.dwg  
 TT-300-P0-07000-0002\_rev.dwg

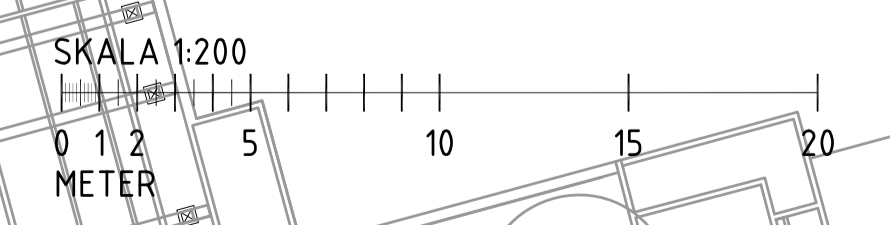

P.L.O.: 2019-10-25 12:06 G:\UPPDRAG\18-13020 GASKLOCKA 3 OCH 4\ARBETSMATERIAL\RITNINGAR\RITNINGSGRANSKAD\L-30-1-01.DWG JOHANNA ANDERSSON