


## HÄNVISNINGAR

Markplanering, planterings- och utrustningsplan enl. ritning L-30-1-01 - L-30-1-05. Förklaringar enl. ritning L-30-5-01.

## ANMÄRKNINGAR

Inmätningar tillhandahållna av beställare:  
 Inmätning utförd av Mätavdelningen Stockholm (Karavan 170518) daterad 2017-05-18, (GK 3 o 4 total 170607) daterad 2017-06-07  
 Inmätning mur längs Bobergsgatan och Gasverksvägen tillhandahållen 2017-05-19  
 Byggväg (arbetsgata utsikt) daterad 2017-06-21  
 Bergmodell (T3-100-WB-00100-0001) tillhandahållen 2017-04-18  
 Bergmodell efter sanering (InmätningBerg-TOT) tillhandahållen 2018-12-13  
 Terrängmodell (Markmodell GK 3 o 4) tillhandahållen 2017-04-12  
 Terrängmodell (PZ-932-WB-4.0000-0001) tillhandahållen 2018-03-15

Höjdsystem RH2000.  
 Koordinatsystem SWEREF 99 1800.

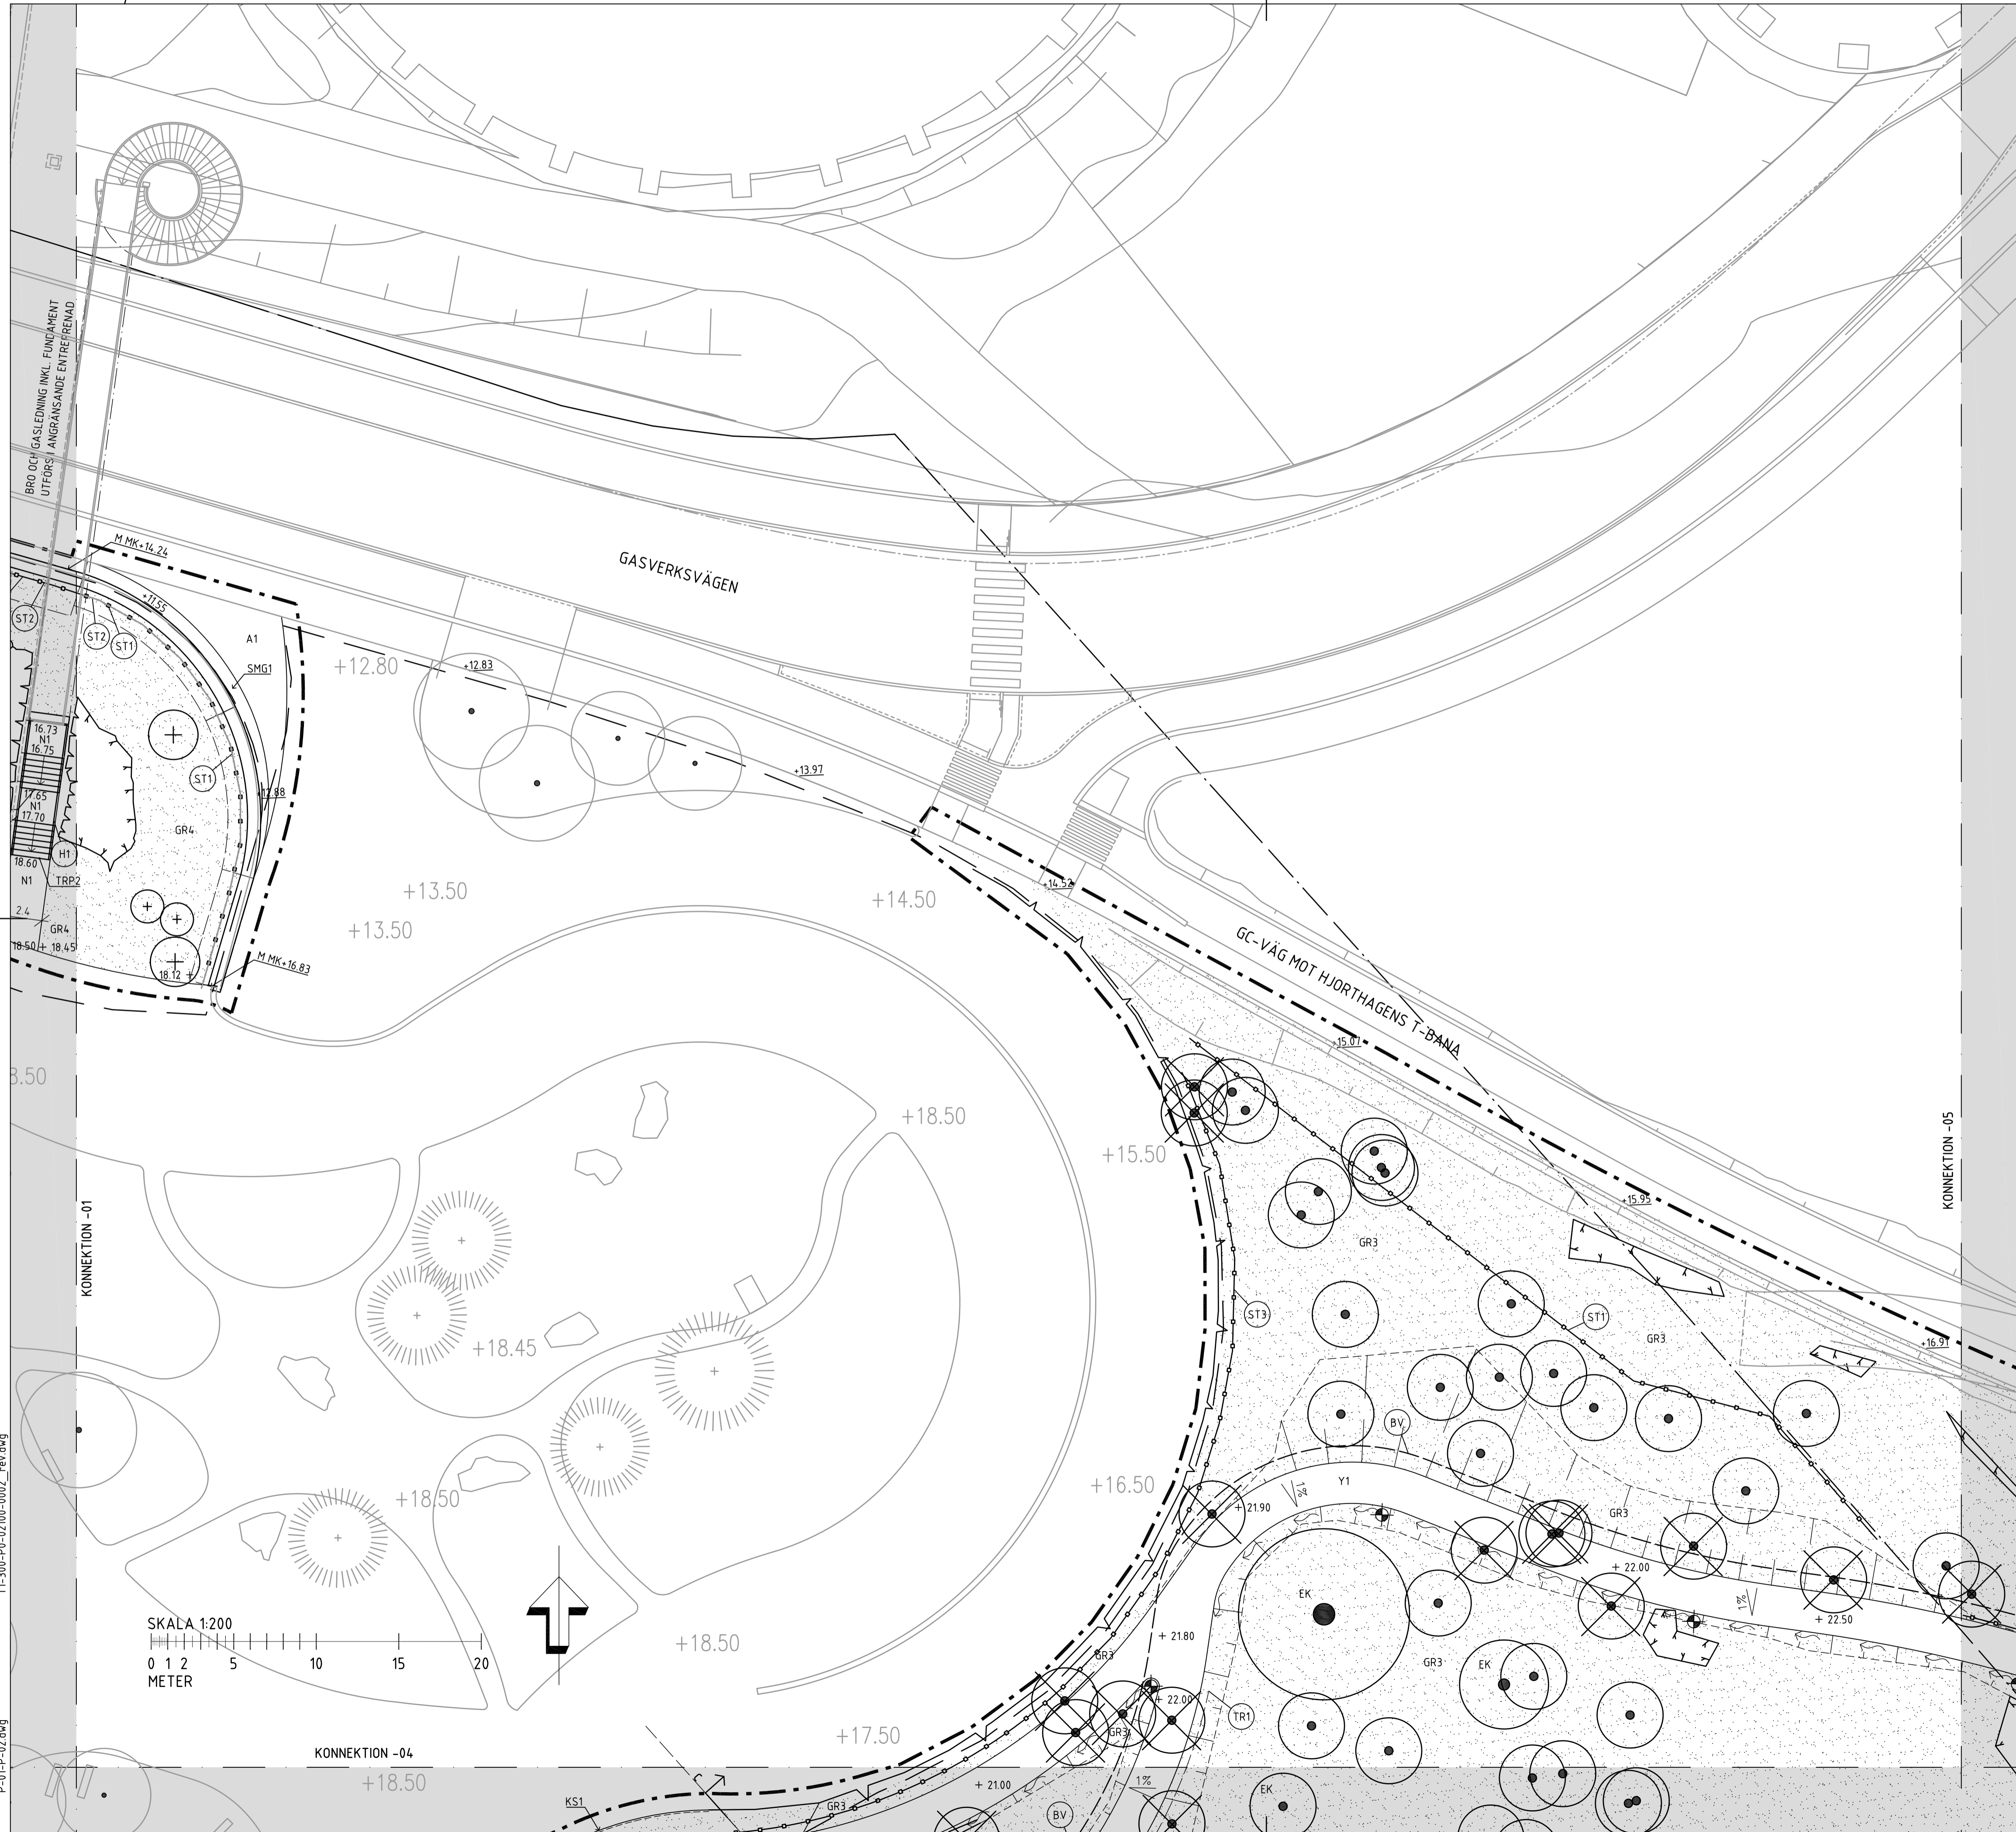

# KARAVAN

RITAD/KONSTR./GRANSKAD	HANDLÄGGARE				
UPPROG NR	ANSVARIG	Bet	Ant.	Revideringen avser	Dat.
2019-10-31	J. ANDERSSON Å. EHN HILLBERG				
DATUM	RITNR.	Proj.	Gr	Godk.	
2019-10-31	L-30-1-02				
Projektledare/Programansvarig					
Projekt nr.	Brojournal nr.	K nr.			
Gransk datum	Byrå				
Godkänd	Sign.				
Slutgranskad					
20 --					
20 --					
Arbetet utfört enligt ritn. utan/med ändringar					
Datum		Skala: 1:200/A1		Bet. Foto Reg.	
L-30-1-02					

**SYSTEMHANDLING**

**Exploateringskontoret**

**NORRA DJURGÅRDSSTADEN**  
 GASKLOCKA 3 OCH 4

**MARKPLANERING,  
 PLANTERINGS- OCH UTRUSTNINGSPÅN**

**PLAN, DEL 2**

XREF: L-31-P-01.dwg  
 L-32-P-01.dwg  
 P-01-P-01.dwg  
 P-01-P-02.dwg  
 00210201.dwg  
 P-01-P-03.dwg  
 L-10-1-0000\_rev.dwg  
 AZ-000-P0-01400-0001.dwg  
 PZ-900-PB-00000-0001\_rev.dwg  
 L-33-V-01.dwg  
 TT-300-P0-07000-0002\_rev.dwg

PLO: 2019-10-25 12:09 G:\UPPROG\18-13020 GASKLOCKA 3 OCH 4\ARBETSMATERIAL\RITNINGAR\RITNINGSDENITON\L-30-1-02.DWG JOHANNA ANDERSSON