



ERIKSLUNDSPARKEN

Programhandling

2025-05-09

Denna programhandling för Erikslundsparken är framtagen av Karavan landskapsarkitekter i samarbete med Trafikkontoret, Järva stadsdelsförvaltning och Sweco.

Trafikkontoret:

Kajsa Falkman, projektledare och landskapsingenjör
Amrita Sapru Kaul, belysningsingenjör

Järva stadsdelsförvaltning:

Erik Borén, landskapsarkitekt, parkingenjör

Konsulter:

Karavan landskapsarkitekter AB

Ingela Martinsson, uppdragsansvarig landskapsarkitekt
Johanna Nisses, handläggande landskapsarkitekt
Linnea Randhem, medverkande landskapsarkitekt

Sweco

Peter Zetterholm, ljusdesigner
Konstanze Keil, ljusdesigner

Bild 1-62 av Karavan landskapsarkitekter där inget annat anges.

Bild 63-75 av Sweco där inget annat anges.

INNEHÅLLSFÖRTECKNING

INNEHÅLLSFÖRTECKNING	3
INLEDNING	4
Bakgrund	4
Uppdraget	4
Platsens historia	4
NULÄGESBESKRIVNING	5
Parkens läge i Tensta	5
Nuvarande gestaltning och funktioner i parken	6
Markmaterial och murar	8
Möbler och utrustning	8
Lekutrustning	8
Växtmaterial	8
Tillgänglighet	8
Trygghet och överblickbarhet	8
ANALYS	9
Kvaliteter	9
Brister	9
Lek som saknas	9
Övrigt som saknas	9
DIALOGER	10
Bakgrund	10
Dialog 1 - parklektspersonal och verksamhet	10
Dialog 2 - medborgare	11
Dialog 3 - förskolor	12
Slutsatser och utgångspunkter inför framtagande av förslag	13

PROGRAM	14
• Tydlig identitet	14
• Aktiviteter för fler	14
• Pedagogiska inslag om naturen	14
• Lätt att hitta rätt	14
KONCEPT	15
Skogens sus och vattnets brus	15
FÖRSLAG	16
Övergripande gestaltning	16
Illustrationsplan	17
Skogen, Äventyret, Bollplanen, Plaskis, Nedre lekparken och Odlingen	17
Skogen	18
Äventyret	18
Bollplanen	18
”Plaskis”	19
Picknicken	19
Nedre lekparken	20
Odlingen	20
Illustrationsplan Finparken	21
Finparken	21
Möbler och utrustning	22
Material och färger	22
Ekologi och biologisk mångfald	23
Tillgänglighet	23
Inför fortsatt projektering	23
BELYSNING	24
Befintlig situation och analys	24
Belysningskoncept	25
Mörkerplan	26

INLEDNING

Bakgrund

Erikslundsparken är en välbesökt park i den västra delen av stadsdelen Tensta i Stockholm, angränsande till Hjulsta. I parken finns en parklek och en plaskdamm. Med sina cirka 2,3 hektar erbjuder parken värdefull grönska och ett brett utbud av rekreativsmöjligheter för de boende i området. Parken angränsar till naturmark och bostadsområden. Erikslundsparken är mycket omtyckt av besökare och boende i området tack vare sina lek- och aktivitets- ytor för alla åldrar. Parken har ett högt besöksstryck och är nu i stort behov av upprustning och renovering.

Uppdraget

Karavan landskapsarkitekter har på uppdrag av Trafikkontoret, Stockholms stad och Järva stadsdelsförvaltning upprättat en programhandling i syfte att ta fram gestaltungsfor-slag för upprustning av Erikslundsparken. Gestaltningen ska ligga till grund för det fortsatta arbetet med projektering inför byggnation. För att samla in allmänhetens synpunkter och önskemål om parken har en medborgardialog utförts. En sammanställning av denna redovisas och resultatet av dialogen är en viktig förutsättning för gestaltungsfor-slaget. Parklekens flytt till en annan park och rivning av parkleksbyggnaden med tillhörande förråd är också en förutsättning för uppdraget.

Mål och syfte

- Skapa en trygg, trivsamt och attraktiv park med multifunktionella ytor.
- Bevara befintlig grönska
- Öka den biologiska mångfalden i området.
- Ersätt befintlig vattenlek med en fungerande och attraktiv vattenlek.
- Komplettera med nya lekfunktioner, utifrån resultatet från medborgardialogen.
- En jämställd och socialt trygg park för alla åldrar, året runt.

Platsens historia

På 1960-talet byggdes Tensta ut som en del av miljonprogrammet. Bebyggelsen anlades på åkermark och skogspartier. Erikslundsparken planlades som lekpark intill en befintlig byggnad (Erikslund) som uppskattades vara från 1700-talet. Byggnaden finns inte längre kvar. Sedan 1972 finns bemannad parkleksverksamhet här. Ungefär samtidigt anlades en plaskdamm i parken. Där bordtennisbordet står idag fanns en parkleksbyggnad som brann ner år 2011. Den ersattes av en tillfällig byggnad som placerades längre söderut.



Bild 2. Flygfoto över Erikslundsparken med projektområdet markerat.



NULÄGESBESKRIVNING

Parkens läge i Tensta

Erikslundsparken ligger i västra Tensta och är omgiven av bostadsbebyggelse präglad av miljonprogrammets tidstypiska flerfamiljshus. Området uppfördes huvudsakligen under 1960- och 1970-talet och bebyggelsen består av höghus och låghus i betong, ofta med fasader av tegel eller puts. Husen är grupperade i kvarter som omges av grönområden och gångvägar, med en tidstypisk separering mellan bil- och gångtrafik.

Parken ligger intill gång- och cykelstråk med ett skogsparti söder om parken. Norr om parken, vid E18 håller flera nya bostadshus på att byggas vilket kommer göra att invånare i ytterligare ca 500 bostäder kommer att nyttja Erikslundsparken som sin närmast anlagda park.

Angränsade service och verksamheter

Intill parkens södra del ligger ett seniorboende. I anslutning till parken finns flera skolor och förskolor som använder parken och parkleken flitigt:

- Förskolan lilla Tensta
- Förskolan Trollskogen
- Förskolan Solbacken
- Förskolan Rödluvan
- Förskolan Månstugan
- Hjulsta grundskola
- Järva gymnasium

Kopplingar till omgivande natur

Omgivande natur är påtaglig och bidrar starkt till Erikslundsparkens karaktär och positiva värden. Sydväst om parken finns en skogsbeklädd kulle med hällmark och övervägande tall. Väster om Hjulstastråket finns ett skogsparti med blandskog.



Bild 3. Angränsande bebyggelse, landmärken och målpunkter runt Erikslundsparken. Parkens rumsligheter är färgmarkerade.
Foto: © Microsoft Bing



Markförhållanden och topografi

Den dominerande jordarten i parkens terräng är lera med lager av fyllnadsmassor av okänt material. Vid parkens nordvästra delar är terrängen kuperad med berg i dagen, täckt av moränlager. Den södra delen ligger ca 30 m.ö.h medan den norra delen ligger ca 33 m.ö.h. Skogspartiets högsta del ligger ca 36 m.ö.h.

Rumsligheter inom parken

Topografi och vegetation delar upp parken på ett naturligt sätt i olika rumsligheter. Lekytor, ett skogsparti och en bollplan finns i den övre delen i norr. Söder om detta finns en mellandel med en plaskdamm, en grillplats m.m. I den nedre delen finns lekytor och en parkleksbyggnad. Öster om gångvägen finns finparken med boulebana och fontän.

Nuvarande gestaltning och funktioner i parken

Nedre delen

I södra delen av parken finns en låg träbyggnad som används av parkleken Erikslund. Intill byggnaden finns lekskulpturer i form av hästar och ett par lekhus. Norr om byggnaden ligger den centrala delen av lekparken med många funktioner och redskap:

- Öppen yta av betongmarkplattor som används för landbandy.
- Bordtennisbord och schack målat på marken.
- Odlingslådor som kan bokas säsongvis.
- Kryddträdgård
- Balansutrustningar av trä och en klätterställning med rutsch.
- Specialbyggd springsarg med tågtema.
- Förråd för bollar, styltor, bandyklubbor, sandleksaker m m.
- Inhängnad yta för småbarnslek med lekhus, rutschbana och mindre gunga.
- I södra delen avgränsas flera av ytorna av klippt bokhäck.



Bild 5. Balansutrustningar på gummiyta och klätterställning med rutsch.



Bild 6. Småbarnslek med lekstuga, kungatron, bänkbord och förråd.



Bild 7. Plaskdammen i mellandelen sedd västerifrån.



Bild 8. Miljöstuga, bord, cykelkarusell och gungbräda i mellandelen.



Bild 9. Småbarnslek i parkens nedre del med platsbyggt lok och springbana av trä. Klätterställning med rutsch i bakgrunden.

Mellandelen

En slänt med buskar och sly avgränsar parkens nedre del mot parkens mellandel som ligger på en högre nivå. Denna yta innehåller flera olika funktioner:

- En trappa kopplar ihop de olika delarna.
- Grill med sittplatser intill blockstensmurar.
- Förrådsbyggnader
- Källsorteringskärl
- Lekutrustning i form av studs mattor, cykelkarusell, gungbräda, krokodilskulptur och bollplank.
- Flera bänkar och bord under höga tallar och björkar.
- Plaskdamm med asfaltsyta runt om och stödmur.
- Gräsyta med ekar.
- Utomhusdusch
- Soldäck



Bild 10. Scen/soldäck av trä i skogsslänten intill plaskdammen.



Bild 11. Blockstensmurar och bänkbord intill träd i mellandelen.

Övre delen

Ett skogsparti med blandskog och blockig mossbeklädd terräng innefattar parkens högsta punkt och tar upp en höjdskillnad mellan den övre delen och mellandelen. Norr om skogen finns en större hårdgjord yta med olika lekfunktioner:

- Vattenlek (ur funktion) med böljande yta av smågatsten intill några mindre träd av arten bollpil.
- Lekutrustning som linbana, gungor, kompisgunga, basketkorgar och ett mindre klättertorn på en höjd i skogen.
- Stenblock placerade på rad mellan några träd.
- Sittplatser i form av bänkar och en platsbyggd träsits runt ett av stenblocken.
- Asfaltsyta som på sommarhalvåret används som tennisbana.
- Konstgräsplan inhägnad av flätverksstängsel och syrénbuskage.



Bild 12. Klättertorn och belysningsstolpe i skogspartiet.



Bild 13. Vattenlek ur funktion, basketkorgar, stenblock på rad och kompisgunga i övre delen. Soffa i undangömt läge i bakgrunden.



Bild 14. Finparken med sittplatser kring en fontän.



Bild 15. Skogspartiets mossbeklädda blockiga terräng.



Bild 16. Gungor på färgglad stålställning i parkens övre del. Foto: Streetview.

Finparken

Erikslundsparkens sydöstra del avgränsas av asfalterade gångvägar och ett seniorboende. På denna yta finns:

- Fontän
- Plattbelagd gångyta genom parken.
- Gräsytor
- Parksoffor
- Boulebana
- Bänkbord och bänkar
- Informationstavla
- Sopkärl
- Äldre, stora pilträd
- Körsbärsträd intill fontänen.
- Flera teknickluckor, ventilationstrummor och en underjordisk branddamm.



Bild 17. Finparkens entré, informationstavla och sopkärl.



Bild 18. I finparken finns boulebana, bänkbord och sliten förvaringslåda.

Markmaterial och murar

Gångvägarnas markmaterial består huvudsakligen av asfalt, med undantag för betongmarkplattor på nedre delen, samt mindre områden med stenmjöl. Lekytornas markmaterial består av platsgjuten gummi och grov sand vid lekredskapen. Friser av storgatsten, kantsten av granit och beläggning av smågatsten förekommer också. Alla trappor i parken är av granit med handledare av stål. Det finns odlingslådor och upphöjda soldäck av trä. På mellersta delen finns barriärmurar av naturstensblock.



Bild 19. Sättningar i asfaltsytan i parkens övre del.

Möbler och utrustning

I parken finns en blandning av olika sittmöbler, både fristående bänkbord, fasta soffor samt sopkärl. Möbler och utrustning har många olika kulörer. De flesta sittmöblerna är i sämre skick och behöver bytas ut. Det finns särskilda kärl för källsortering som är i gott skick. I västra delen av parken finns ett svart smidesstaket. Kring småbarnsleken finns ett lågt flätverksstängsel. Kring konstgräsplanen finns ett högt flätverksstängsel.



Bild 20. Bänkbord vid grillplatsen.

Lekutrustning

Parken erbjuder lekutrustning för flera åldersgrupper, men många är slitna och behöver bytas ut.

- Lekhus av trä
- Sandlåda
- Springbana
- Balansbana
- Klätterställning med rutsch
- Klättertorn
- Leksulpturer
- Linbana
- Cykelkarusell
- Gungbräda
- Studsmattor
- Gungor vanliga och kompisgunga
- Bollsarg
- Bollplank

Det finns också utrustning för en bredare åldersgrupp:

- Pingisbord
- Konstgräsplan
- Basketkorgar
- Plaskdamm
- Grill
- Scen/soldäck av trä

Växtmaterial

Erikslundsparken innehåller mycket grönska, både skog och planterade träd och buskar. Här finns äldre ekar, tallar, bergshällar och ett område med vildvuxen vegetation. Växtmaterialet i parken består av en blandning av stora lövträd, barrträd och buskar och sly av diverse arter. Parkens slänter har en varierad växtlighet med inslag av större träd och olika lövträdssly, vilket ger ett naturligt och något vildvuxet intryck. I parken finns också bollpilar, körsbärsträd och klippta bokhäckar.

Tillgänglighet

Nivåskillnaderna inom parken är delvis stora vilket medför att många gångstråk både inom parken och till och från parken är otillgängliga.

Långa granittrappor med barnvagnsramper och ledstänger leder upp till parken från väster Trappan mellan nedre delen och mellandelen uppfyller inte tillgänglighetskrav vad gäller kontastmarkering och utförande av ledstänger. I parken är samtliga gång- och cykelvägar asfalterade.

Möbler med armstöd och ryggstöd finns, men många av möblerna är slitna och inbjuder ej till vistelse eller vila.

Trygghet och överblickbarhet

För att nå parken från bostadsområdena i väst måste gångtunnel under Hjulstastråket passeras. Dessa kan upplevas otrygga kvällstid. Den bemannade parkleken i den södra delen av parken är flitigt använd dagtid och även kvällstid. Om parkleken flyttas bort från parken kan det påverka trygghetsupplevelsen.

Parken har viss begränsning vad gäller överblickbarhet. Nivåskillnaderna, de många förrådsbyggnaderna, buskagen och skogspartiet begränsar överblickbarheten.

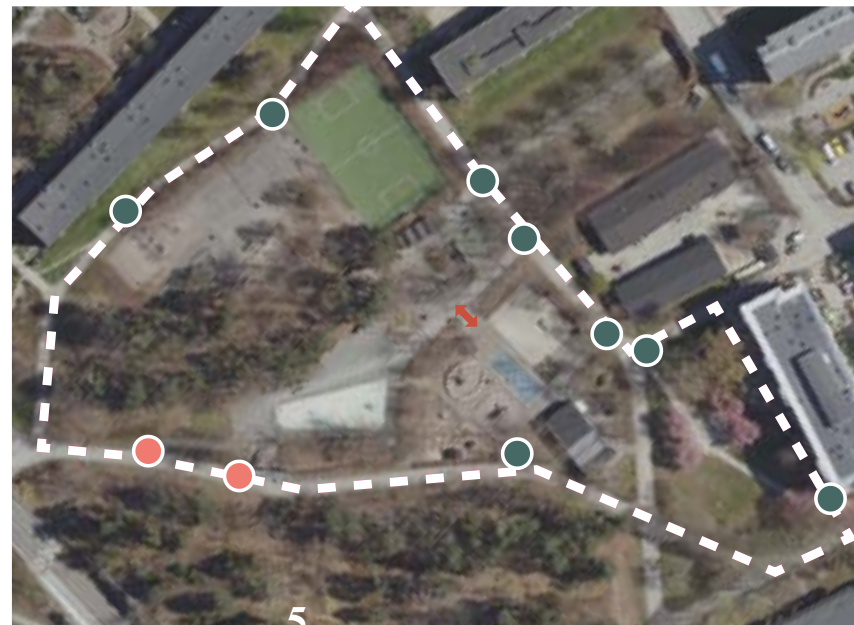


Bild 21. Flygfoto. Grönt = tillgänglig entré. Rött = otillgänglig entré. Röd pil = otillgänglig gångkoppling inom parken.

ANALYS

Erikslundsparken används flitigt av boende, förskolor och skolor i området, men är idag mycket sliten på flera ställen. Parken har flera kvaliteter, såsom variation i nivåer och innehåll av olika funktioner. Det finns en tydlig rumsindelning som kan utvecklas ytterligare. För närvarande upplevs parken som spretig och osammanhängande, med flera outnyttjade delar och otydliga entréer. Detta medför att det är svårt att få överblick och orientera sig i parken.

Parken har byggts ut successivt över åren med olika uttryck, material och kulörer vilket har resulterat i att den idag saknar ett sammanhängande och enhetligt formspråk.

Nivåskillnaderna bidrar till parkens rumslighet och variation, men gör också att många delar idag är otillgängliga. Det finns inte tillräckligt många tillgängliga stråk och entréer, och den tillgängliga lekutrustningen och vistelseytorna är begränsade.

Kvaliteter

- Skog och naturmark
- Stora ytor
- Varierade lekfunktioner
- Vatten, både plaskdamm och fontän
- Många olika lekytor
- Granitmurar
- Stora träd
- Parklek med personal (försvinner)
- Många olika redskapsbodar som har en rumsskapande effekt
- Sopsorteringskärl (en viktig del i att parken kan hållas städad)

Brister

- Allmänt slitet
- Svårt att överblicka
- Belysning med oklar funktion
- Belysningsstolpar i olika färger
- Otillgängliga gångstråk
- Outnyttjade delar
- Vattenlek ur funktion
- Saknas platser för äldre
- Skugga saknas på vissa platser
- Få aktiviteter för äldre barn
- Saknas platser för tjejer
- Saknas perennplanteringar och blomning
- Otydliga entréer
- Många olika redskapsbodar skymmer sikt

Lek som saknas

- Vinteraktiviteter
- Större rutsch
- Basketkorgar i olika nivåer
- Gunga för rörelsehindrade
- Kickbikeslinga
- Större utmanande klätterlek

Övrigt som saknas

- Blomning och artvariation
- Skuggtak
- Landmärke /blickfång
- Pedagogiska inslag
- Lekotopmiljöer
- Bänkbord för rullstolar

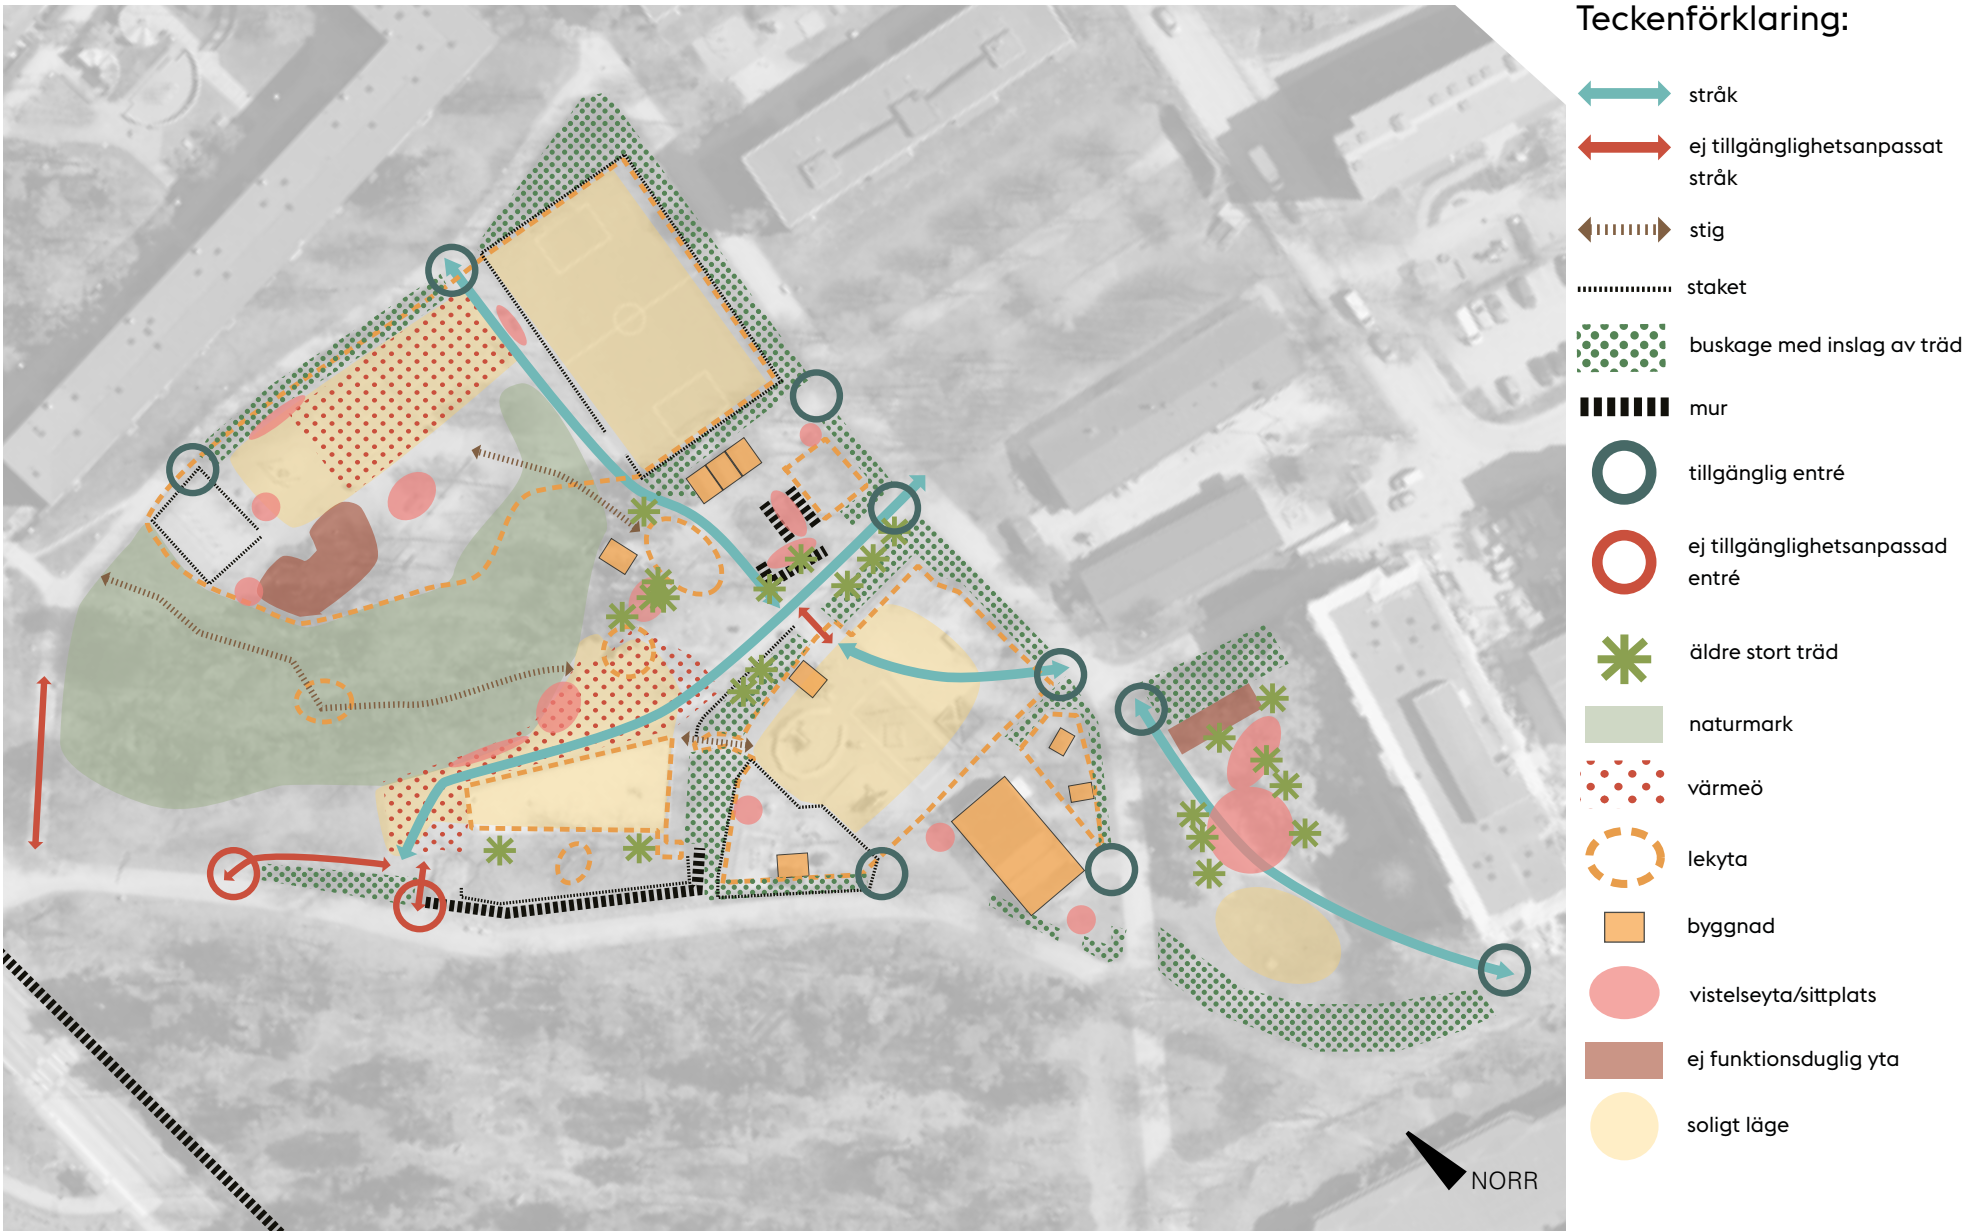


Bild 23. Analysplan Erikslundsparken.

DIALOGER

Bakgrund

Som grund för den planerade upprustningen av parken har två dialoger och en digital enkät genomförts under januari/februari 2025. Dialogtillfälle 1 ägde rum den 31 januari på plats i parkleken med ansvarig parklekspersonal. Dialogtillfälle 2, som riktade sig till allmänheten med barn, ungdomar och vuxna som besöker parken, hölls den 13 februari. Representanter från stadsdelen, Trafikkontoret och från Karavan landskapsarkitekter deltog.

Dialog 1 - parklekspersonal och verksamhet

Vid detta dialogtillfälle intervjuades parklekens personal om parkens funktioner och förbättringsmöjligheter.

Funktioner och aktiviteter som fungerar bra

- Storleken och variationen: Parken används och är uppskattad av alla åldrar, 0-100 år. Även funkisgrupper och barngrupper från stan åker hit. Parkens tilltagna storlek, variation av funktioner och att det finns ett skogsparti tilltalar. Det finns också en stor variation av lekredskap och olika typer av ytor. Aktiviteternas popularitet beror på årstid och ålder. Allt är populärt.
- Behåll alla funktioner: se till att bevara funktioner och aktiviteter som finns idag.
- Odling: De bokningsbara odlingslådorna är populära.
- Skogen: Parkleken använder idag skogspartiet för exempelvis reflexbanor.
- Isbana: Förr spolades tennisplanen men det var länge sedan. Om kylan kommer spolas den igen. Vilka ytor som spolas varierar runt om i stadsdelen. Kant till isbanan är viktigt. Erik säger att de brukar använda sig av plogade snökanter vilket funkar bra.
- Soldäcket: Trädäcket nära plaskdammen är populärt som hängyta och fungerar även som läktare när teatergrupper kommer till parken.

Trygghet och sociala aspekter

- Vandalism: Kvällstid sitter det folk och eldar och dricker sprit vid grillen. De lämnar flaskor och rycker loss panel från bodarna om de inte har annat att elda.
- Rökhörna: Nära vattenleken intill gungorna finns en soffa i undanskymt läge, fungerar som rökhörna.
- Belysning: Längs något stråk är armaturerna rörelsestyrda vilket gör att det plötsligt blir stora kontraster mellan ljus och mörker. Ett mer jämnt och utspritt ljus är bättre. Träden måste hållas efter så att de inte skymmer eftersom vissa belysningsstolpar står väldigt nära träden. Annars är det bra belysning. Trygghetsskapande åtgärder har genomförts tidigare. Parklekshuset är väl upplyst så frågan är vad som händer när huset försvinner.

Problem och utmaningar

- Slitage: Parken överlag är ordentligt eftersatt och både nytt och gammalt som ska lagas behövs.
- Outnyttjad yta: Stor asfaltsyta öster om plaskdammen. Onödigt stor.
- Bollplanket: Bollplanket används inte alls.
- Vattenleken: Den gamla vattenleken används inte alls.
- Sopsorteringen: Nya återvinningskärl har satts upp men töms för sällan. Där funkar det ganska bra med sorteringen. Sommartid är det högt tryck på skräpkorgarna överlag. Vid grillen vore det bra med större/mer kärl. Svårt med källsortering vid grillen.



Bild 24. Dialogmöte på plats i parken.

Förbättringsförslag

- Plats för alla: aktiviteter som lockar både flickor och pojkar.
- Lek för flickor: exempelvis balansredskap och mysiga platser där man kan prata. Kanske volträcken?
- Lek för äldre barn: glöm inte funktioner för barn ca 10-12 år.
- Lekhus: Flera lekhus för rollekar.
- Bolltavla: En bolltavla att pricka hål med kottar, små stenar eller vad som helst. Finns idag vid ett av förråden.
- Stor rutschkana: Barnen önskar en större rutschkana.
- Funkisbana: Något som riktar sig till funktionsvariationer vore önskvärt. Gärna något som alla kan använda.
- Fler fotbollsmål: Fler mål på bollplanen vore bra, så att man kan spela flera matcher samtidigt, på varsin planhalva.
- Slängkälke: Finns slängkälke på hjul? Karusell är poppis.
- Soldäck: Gärna ett större trädäck intill plaskdammen.
- Naturmaterial: Trä och andra naturmaterial passar bra med tanke på närheten till skogen.
- Naturpedagogik: Gärna mer info om naturen, djurlivet och träden i parken. Det är ett rikt djurliv med fåglar och räv, en massa olika trädarter. En idé om att ta hit en ornitolog som tittar på vilka olika arter som finns här.
- Utlåningsmöjligheter till tennis: Tennisbanan används mindre. Nu lånar man racket och boll från parkleken men den möjligheten försvinner med flytten av parkleken. Vore dock roligt att kunna erbjuda tennis på något sätt ändå.
- Pumprackbana: många har sparkcyklar. En pumprackbana kan locka många olika åldrar till rörelse.

Dialog 2 - medborgare

Vid medborgardialogen den 13 februari genomfördes en enkätundersökning på plats i Erikslunds parklek. I frågeformuläret förekom dels flersvarsfrågor med svarsalternativ, dels frågor där medborgarna fick möjlighet att svara med fritext. Invånarna fick dela sina åsikter om vad de tycker är det bästa med parken, vad som kan bli bättre och om de känner sig trygga i parken. Svaren hanterades anonymt och lämnades in på utskrivna enkäter.

Det inkom många olika synpunkter och önskemål i frisvarsfrågorna och alla frisvar har gått igenom och bearbetats. Vid tiden för dialogtillfället har parken en bemannad parklek med lokal för inomhusaktiviteter. En del av svaren handlar om parklekens verksamhet. Totalt deltog 29 personer i medborgardialogen som hölls på plats.

Det fanns även möjlighet att svara på enkäten digitalt under en period på en månad mellan 28 januari och 28 februari 2025. Totalt svarade 54 personer på den digitala enkäten.

Följande sammanställning redovisar de vanligast förekommande svaren från de båda dialogerna:

Hur gammal är du?

- Inget svar: 13
- 5-9 år: 2
- 10-14 år: 8
- 15-19 år: 1
- 20-39 år: 23
- 40-60 år: 16
- 60 år-äldre: 20

Hur ofta besöker du Erikslundsparken?

- Varje dag: 15
- Någon gång i veckan: 27
- Flera gånger i veckan: 20
- Ungefär varannan vecka: 7
- Någon gång i månaden: 7
- Mer sällan: 12

Hur nära Erikslundsparken bor du?

- Nära, inom en kilometer från parken: 57
- I övriga Tensta/Hjulsta: 15
- I övriga Järva (Rinkeby, Kista, Husby, Akalla, Spånga): 4
- I en grannstadsdel till Järva (Hässelby- Vällingby, Bromma): 5
- Någon annanstans i Stockholm: 2
- I en grannkommun (Järfälla, Sundbyberg, Sollentuna): 1

När på dygnet brukar du besöka du Erikslundsparken?

- Morgon: 20
- Förmiddag: 30
- Lunch: 21
- Eftermiddag: 66
- Kväll: 25
- Natt: 3

Under vilken/vilka årstider brukar du besöka Erikslundsparken?

- Vår: 63
- Sommar: 67
- Höst: 61
- Vinter: 47

Vad brukar du göra i Erikslundsparken?

- Leka på lekplatsen: 39
- Grilla/ha picnic: 28
- Passera: 37
- Spela fotboll: 23
- Spela tennis: 4
- Spela bordtennis: 1
- Spela basket: 6
- Sola: 15
- Bada i plaskdammen: 23
- Leka i skogsdungen: 22
- Åka skridskor/pulka: 4
- Umgås med vänner/familj: 37
- Odlar: 4
- Spela boule: 3
- Sitta vid fontänen: 23
- Annat: Äta våfflor (3 st), hälsa på krokodilen vid dammen, vara inne i parkleken, gunga, titta på fotboll, promenera med hunden.

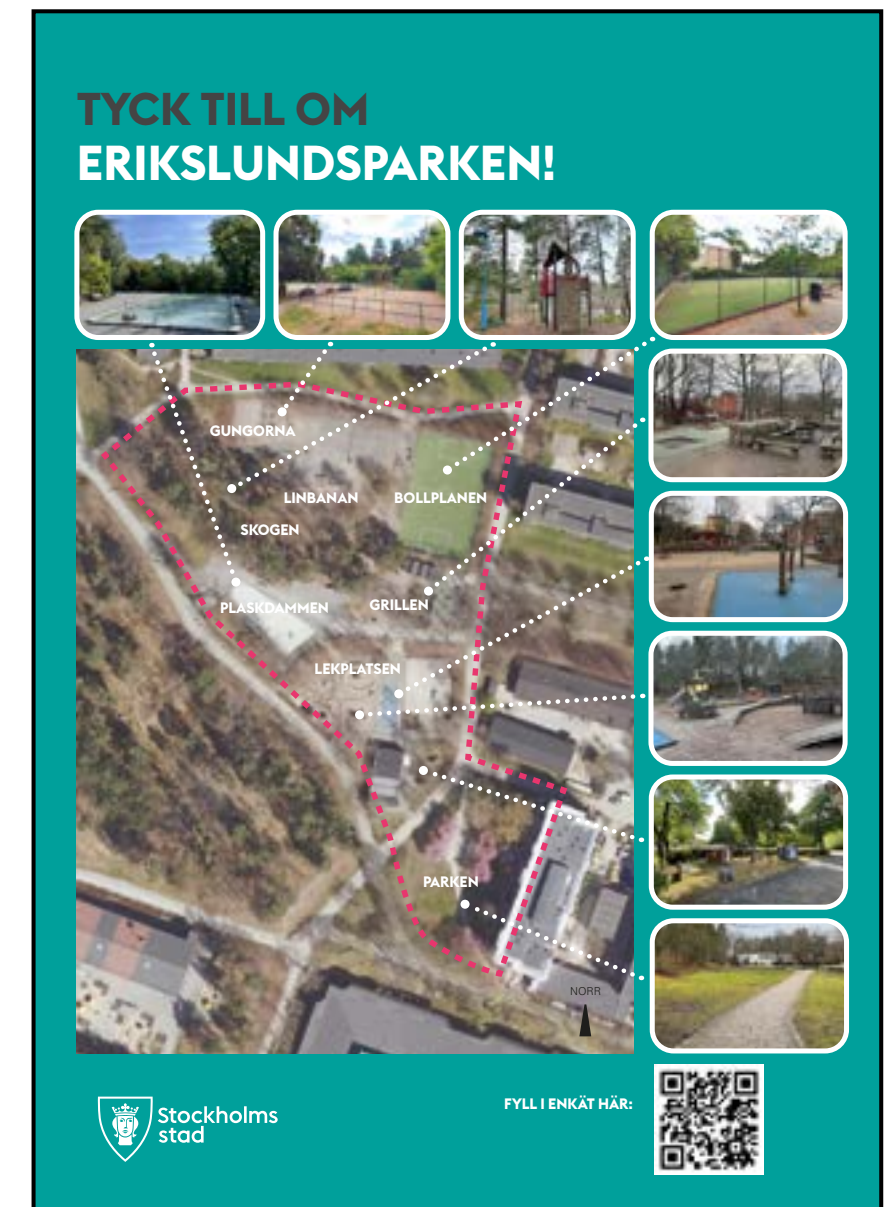


Bild 25. Affisch från medborgardialogen.

Följande frågor är öppna frågor som besvarades med fritext. Svaren har bearbetats genom att de grupperats och sammanställts i olika kategorier, baserat på de mest förekommande svaren.

Känner du dig trygg i Erikslundsparken? Om inte, vad kan få dig mer trygg?

- Ja: 45
- Ganska trygg: 2
- Ja, men det behövs mer belysning, särskilt vid plaskdammen: 8
- Ja, tack vare bemannad parklek: 5
- Övriga kommentarer: Ganska trygg men det brukar inte vara bra när det är konflikter här. Otryggt i skogsdungen och vid plaskdammen.

Vad är det bästa med Erikslundsparken?

- Bada i plaskdammen: 11
- Barnvänlig/många barn som använder parken: 10
- Spela fotboll: 7
- Stort utbud på aktiviteter: 11
- Naturvärden: 13
- Parkleken med personal: 13
- Samlingsplats för alla åldrar/umgås med familj och vänner: 17
- Att den är stor: 4
- Funnits länge, nostalgi: 3
- Trygg: 3
- Utrustningen: lekstugor (1) cyklar och annan utrustning att låna (1), gunga (1) basket (1) linbanan (2) grillar (2) tågbanor (1) balanslek (1) trampolin (1) pingis (1) tennis (1)
- Övriga kommentarer: våffleriet i parleken (4)

Vad tycker du kan bli bättre i Erikslundsparken?

- Det mesta i parken behöver förnyas och rustas upp: 7
- Bättre belysning, särskilt vid fotbollsplanen: 5
- Fler bänkar för olika målgrupper: 4
- Fler blomsterplanteringar, bärbuskar, fruktträd och odling: 6
- Rastgård för hundar: 4
- Ny lekutrustning som fler gungor (5), mer klätterlek (4), rutschkana (2), lekhus (1) lekslott (1) hinderbana (1) fotbollsmålen (2) fotbollsplanen (2) pingisborden (2) tennisbanan (1) isbana att åka skridskor på (2) boulebanor (2) discogolf (1) basketplan (1) volleybollplan (1) utomhusgym (1) cykelbana (1)
- Fler kulturella aktiviteter och evenemang: 5

- Interaktiva element: 3
- Ökad tillgänglighet: 3
- Övriga kommentarer: behåll eller byt ut baracken till permanent byggnad (3), djur i parken (1), lek som fungerar när det regnar (1) någonstans att byta om vid plaskdammen (1) en toalett (1), fler grillplatser (1) informationsskyltar om de olika naturtyperna/ekologin, att fontänen är på oftare sommartid (1)

Dialog 3 - förskolor

Den 13 mars 2025 besöktes förskolorna Lilla Tensta och Trollskogen. Vid båda tillfällena samlades en grupp bestående av cirka tio barn och två pedagoger. För att få en bättre förståelse för vad som uppskattas mest i Erikslundsparken, och vad barnen och pedagogerna brukar göra där ställdes följande frågor:

- Brukar ni besöka Erikslundsparken?
- Vad brukar ni göra där?
- Vad tycker ni är roligast att göra i parken?

Syftet med frågorna var att samla in information om vad som är mest omtyckt i den nuvarande parken samt vilka önskemål som finns. Generellt framkom det att många uppskattar den befintliga plaskdammen och att lek med vatten är mycket populärt. Gunglek, rutschkana, klätter/hinderbana, studsmattor och lekhus är andra lekredskap som många uttryckt att de tycker om.

Nedan följer en sammanställning av de svaren som kom in, blandat med önskemål från deltagarna:

Lilla Tensta:

- Gym till barnen (flera barn som vill träna sport)
- Robot
- Fler gungor!
- Glasshus med många färger
- Mer färg!
- Rutschkana, gärna en jättelång
- Mer vatten
- Teaterscen, lek och dans
- Glasskiosk
- Delfin i vattnet
- Plaskdammen är roligast
- Hinderbana
- Fotboll
- Lekhus
- Går i skogen och tittar men bygger inte kojor

Trollskogen:

- Större rutschkana
- En stor studsmatta hade varit kul
- Gungbräda för flera samtidigt
- Fotboll
- Studsmatta
- Gungbräda
- Affär
- Båten är populär!
- Bra med stängsel som man kan stänga igen
- Lekhus
- Simma på sommaren
- Klätterställning
- Bad
- Balansera
- Skogen är kul
- Linbanan sliten men annars populär
- Öppen yta



Bild 26. Teckningar av barn på förskolorna Trollskogen och Lilla Tensta.

Slutsatser och utgångspunkter inför framtagande av förslag

Struktur och orienterbarhet

- Förbättra orienterbarheten genom att öppna upp siktlinjerna.

Lek och pedagogik

- Utforma lekparken för ett högt tryck med människor i alla åldrar.
- Erbjud aktiviteter i parken för äldre barn och ungdomar utöver bollsport.
- Rusta slitna ytor och utrustning.
- Utveckla naturmarken till lek genom att utnyttja parkens stora nivåskillnader.
- Utveckla en mer varierad och utmanande lekmiljö med pedagogiska inslag och plats för oprogrammerad lek.
- Tillskapa skugga på de stora asfaltsytorna vid tennisbanan och plaskdammen.

Brukargrupper

- Mer aktiviteter behövs för ungdomar och tjejer.
- Placera sittplatser i väl valda lägen.
- Betänk hur parkens användning påverkas av att parkleken flyttas bort från parken.

Vegetation och biologisk mångfald

- Tillför perenna planteringar och ängar.
- Öka artvariationen och främja den biologiska mångfalden i parken genom fjärilsvänliga växter, bärande växter och inhemska arter.
- Bevara stora solitärträd -beskär vid behov innan skador uppstår
- Främja nya boplatser för fåglar, djur och insekter.

Klimatproblematik

- Minska de stora (solbelysta) asfaltsytorna vid tennisplanen och plaskdammen och tillför ytor med genomsläppliga material.
- Undersök möjligheten att tillskapa fördröjningsytor för att minska risk för översvämning av intilliggande fastigheter vid skyfall.

Trygghet

- Gallra i slyvegetation och höj trädkronor för att öka överblickbarheten.
- Ta bort förrådsbyggnader för att öka sikten och minska dolda baksidor.
- Placera inga bänkar i undanskymt läge.
- Grillar bör placeras friställda från bänkar för att minska risken för tillhåll kvälls- och nattetid.



Bild 27. Teckningar av barnen på förskolorna Trollskogen och Lilla Tensta.

PROGRAM

Efter inventering, analys och dialog har fyra programpunkter som anger parkens inriktning tagits fram som utgångspunkt för förslaget:

• Tydlig identitet

Parken ges ett enhetligt formspråk och en egen identitet med utgångspunkt från skog och vatten. Parkens olika delar får tydligare identitet och karaktär efter de funktioner som finns. Varje del får ett namn som återfinns på skyltar.

• Aktiviteter för fler

Genom nya inslag aktiveras alla inklusive barn med funktionsvariationer och även äldre barn och flickor. Vistelsezoner och aktiviteter för äldre tillkommer också. Sittplatser placeras i genomtänkta lägen för att vila eller titta på folkliv. Det ska vara enkelt att röra sig mellan de olika delarna.

• Pedagogiska inslag om naturen

Parken utformas för att främja biologisk mångfald och skapa fler boplatser för djur och insekter. Skyltar, fågelholkar, insektshotell, faunadepåer och sandblottor för insekter adderas för att väcka nyfikenhet och ge barnen kunskap. Problem med värmeöar minskas med mer vegetation på utvalda platser. Blommande och bärande växter och blomstrande lök- och perennplanteringar tillförs för att öka artvariationen och pollineringsmöjligheter.

• Lätt att hitta rätt

Visuella barriärer ska minskas och kopplingarna mellan parkens olika delar ska göras tydligare. Sikten förbättras genom att bodar och bollplank tas bort och det blir enklare att orientera sig. Mitt i parken sätts nya skyltar upp som vägvisare till de olika platserna inom parken.

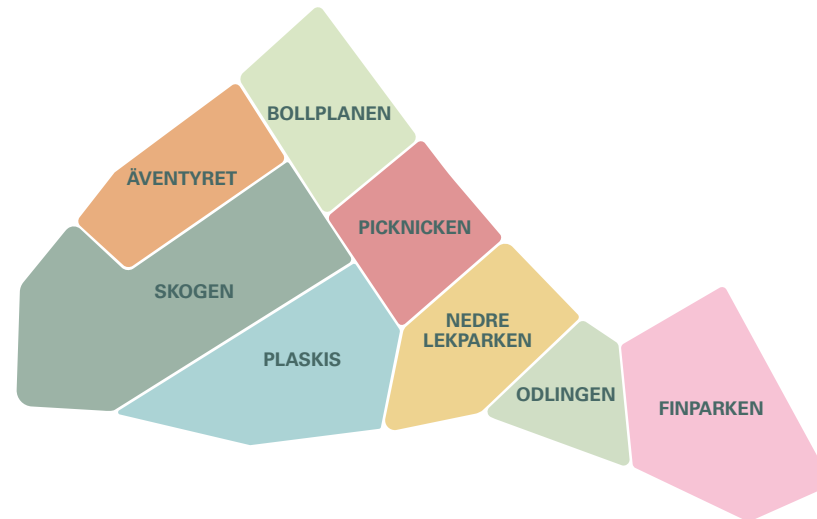


Bild 28. Tydlig identitet med enhetligt formspråk och delar med olika karaktär.



Bild 30. Aktiviteter för fler fördelat mellan de olika delarna.

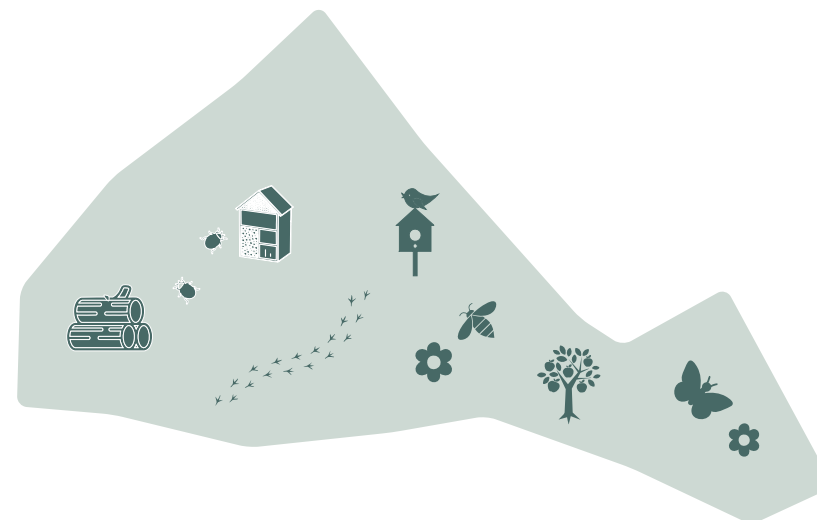


Bild 29. Pedagogiska inslag om naturen.



Bild 31. Lätt att hitta rätt med tydligare kopplingar och skyltar.

KONCEPT

Skogens sus och vattnets brus

Temat för den nya utformningen i Erikslundsparken utgår från skogens växt- och djurliv. Här finns sinnesupplevelser för alla åldrar. Färg och form inspireras av Erikslundsparkens populära plaskdamm.

Den nya utformningen lyfter fram befintligt skogsparti, uppvuxna träd och djurlivet i parken. Vatten dyker upp i olika former. Här finns plaskdamm, fontän och en ny vattenlek. Pedagogiska inslag om växter, djur och vattnets roll i ekosystemet tillförs i parken. Odlingar och ätbara växter bidrar till både sociala samspel och ökad artvariation.

Erikslundsparken rustas upp till en inbjudande park för alla åldrar. Här finns plats för både vila och aktivitet. Här kan man leka och träffa folk, odla, grilla, sitta i sol och skugga. Både ny och gammal utrustning målas i enhetlig färgskala.



Bild 32. Bildcollage.

FÖRSLAG

Övergripande gestaltning

Utformningen utgår från skogen och fokus ligger på naturmaterial. Formspråket utgår från plaskdammens form och färg med raka linjer i olika vinklar som binds ihop med rundade hörn.

Befintliga planteringar och naturmark sparas och kompletteras för att bevara rumslighet och förstärka karaktären i parkens olika delar.

Parkleksbyggnaden och alla förrådsbyggnader tas bort och bidrar till att sikten och orienterbarheten ökar.

Nya lekytor får fallskydd av främst genomsläppliga material som strid sand och träflis. Ytor för tillgänglighetsanpassad lek beläggs med fast fallskyddsmaterial.

För att ge parken ett sammanhållande uttryck används naturmaterial i kombination med olika gröna nyanser. Den ljus grågröna färgen på plaskdammens botten används som en av tre gröna kulörer på utrustning. Befintliga soffor i möbelprogrammets mörkgröna färg är en annan av de tre gröna kulörerna.

Orienterbarheten och sikten i parken ökar genom att byggnader och bollplan rivs. Orienterande skyltar tillkommer vid utvalda entréer och mitt i parken placeras en vägvisare till de olika delarna.



Bild 33. Illustrationsplan översikt skala 1:800/A3

0 40 M



Skogen, Äventyret, Bollplanen, Plaskis, Nedre lekparken och Odlingen



ERIKSLUNDSPARKEN – PROGRAMHANDLING, 2025-05-09

Skogen

Skogen bjuder in till lek genom lekfulla tillägg. På skogskullens topp lysas en liten trädkoja upp inifrån med hjälp av elen som redan är dragen till platsen. Vissa träd får ett diskret ansikte, när du lägger örat intill får du höra en historia. Tubrutschbana av stål utnyttjar höjdskillnaderna. Stockar och tunnlar placeras ut för att utgöra en hinderbana.



Bild 35. Pedagogiska inslag i skogen. Foto Lekolär och Kompan.



Bild 36. Fantasisfulla inslag i skogen bjuder in till lek.



Bild 37. Högst upp på kullen en liten koja. Från kullen en spännande tubrutschbana.

Äventyret

Befintliga gungor av stål och linbanan målas i enhetlighet med parkens nya färgkoncept. Tennisbanan utgår och ersätts av en pumptrackbana och nya träd som ger liv åt den stora öppna ytan.

Vattenleken ersätts av vattenrännor av trä som bjuder in till en kreativ vattenlek. Vattenrännorna står delvis på asfalt så att de går att nå från rullstol. De angränsar till en sandlåda där vatten och sand blir en spännande kombination. Där tubrustchbanan landar placeras balansstockar och ett volträcke.



Bild 38. Vattenrännor intill sandlådan bjuder in till spännande lek. Foto: Stiliom.



Bild 39. Pumptrackbana för kickbike, cykel och skateboard. Foto: Parkitect.

Bollplanen

Fotbollsplanen behålls men blir mer användbar genom att tvärgående mål läggs till. Fotbollsmål ersätts till mer robusta mål av stål.

En basketkorg behålls och linjer för streetbasket målas upp utanför bollplanen.



Bild 40. Robusta fotbollsmål kan integreras i stängslet. Foto: Tress.

PLASKDAMM

"Plaskis"

Den del av parken där plaskdammen ligger är mycket populär och välbesökt under sommarhalvåret. Platsen kallas "Plaskis" och behöver få fler platser att vistas på. Asfaltsytan minskas och ersätts i soligt läge med trädäck och gräs. Några parasoller placeras för att ge punktvis skugga. Asfaltsytan kan målas med några gröna inslag för ett mer lekfullt intryck.

Några parasoll i olika gröna nyanser placeras för att ge skugga på några platser intill plaskdammen.



Bild 41. Befintliga soffor.

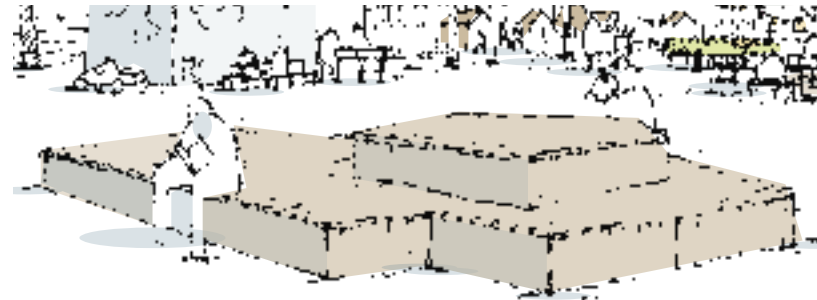


Bild 42. Soldäck av trä.

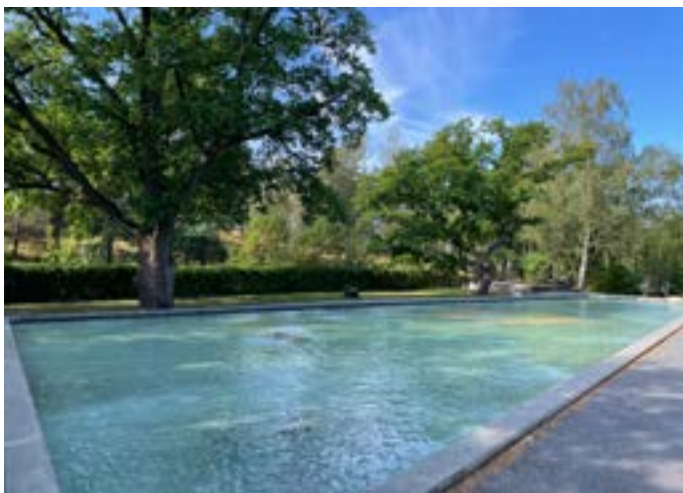


Bild 43. Befintlig plaskdamm intill stora ekar.



Bild 44. Parasoll från Nola i pale green.RAL 6021. Foto: Nola.



Bild 45. Vägvisare av stål.



Bild 46. Stort ekollon av trä som lekskulptur.

PICKNICK

Picknicken

I parkens hjärta anläggs en social yta. I anslutning till källsorteringen och under de stora tallarna och björkarna placeras picknickbord i olika grupper. Invid de befintliga stenmurarna placeras också picknickbord. Ett par grillar placeras mer fritt, utan sittplatser alldeles intill.

I den sammanhängande stenmjölsytan med befintliga träd och möjlighet till picknick placeras en vägvisare på stolpe som pekar till de olika delarna av parken. Vägvisaren målas randig i olika gröna nyanser så att den är tydligt synlig och passar med övrig färgsättning.

Inom vistelseytan anläggs också mindre lekskulpturer med koppling till skogen.

En av de befintliga studs mattorna behålls, medan den södra ersätts av gungbrädan som flyttas till detta lite mer avskilda läge med större säkerhet.

LEK!

PICKNICK

SKOGEN

PLASKDAMM

Nedre lekparken

Småbarnsdelen av lekparken behålls men får ny utformning med några lekhus av trä intill sandlåda med bakhord o rullstolsbakhord. I anslutning till detta lekskulptur av trä eller en minirutschbana.

I en yta av strid sand eller träflis placeras befintlig balansutrustning. Den kompletteras till en sammanhängande hinderbana för lite äldre barn 6-9 år. I denna yta placeras också en ny klätterställning av trä med rutschbana.

I slänten upp mot plaskdammen placeras en lutande träbrygga med klätterrep.

En yta görs tillgänglig genom ny beläggning av gummiasfalt. Där placeras cykelkarusellen och ett par studs mattor av olika storlek. Även en rullstolsvänlig karusell placeras här samt en hängmatta. Intill denna yta anläggs ett lekbuskage med tålig vintergrön bambu som inbjuder till en spännande kurragömmalek. Genom buskaget slingrar sig en tillgänglig stig med andra sensoriska upplevelser såsom skeva speglar och talrör. Bakom buskaget öppnas en tillgänglig genväg som ett alternativ till trappan för att komma till den övre nivån med picknickplatsen.



Bild 47. Hinderbana.



Bild 48. Lekbuskage med tåliga växter.



Bild 49. Sensoriska upplevelser. Foto: Stiliom.



Bild 50. Tillgängliga lekhus av trä.



Bild 51. Klätter och rutsch.
Foto: Lekolär.

Odlingen

I nära anslutning till finparken, där parkleksbyggnaden ligger idag anläggs en öppen social yta omgiven av befintliga uppvuxna träd och några nya frukträd och bärbuskar i gräsmatta. Odlingsslådor som kan bokas säsongsvis placeras centralt med bänkar i olika vädersträck. En pergola med exempelvis vinranka och andra klättrväxter blir en ny samlingsplats. Odlingssytan får ett staket och grindar av oljat trä.



Bild 52. Upphöjda odlingslådor av trä.



Bild 53. Pergola som solskydd och samlingsplats.

Illustrationsplan Finparken

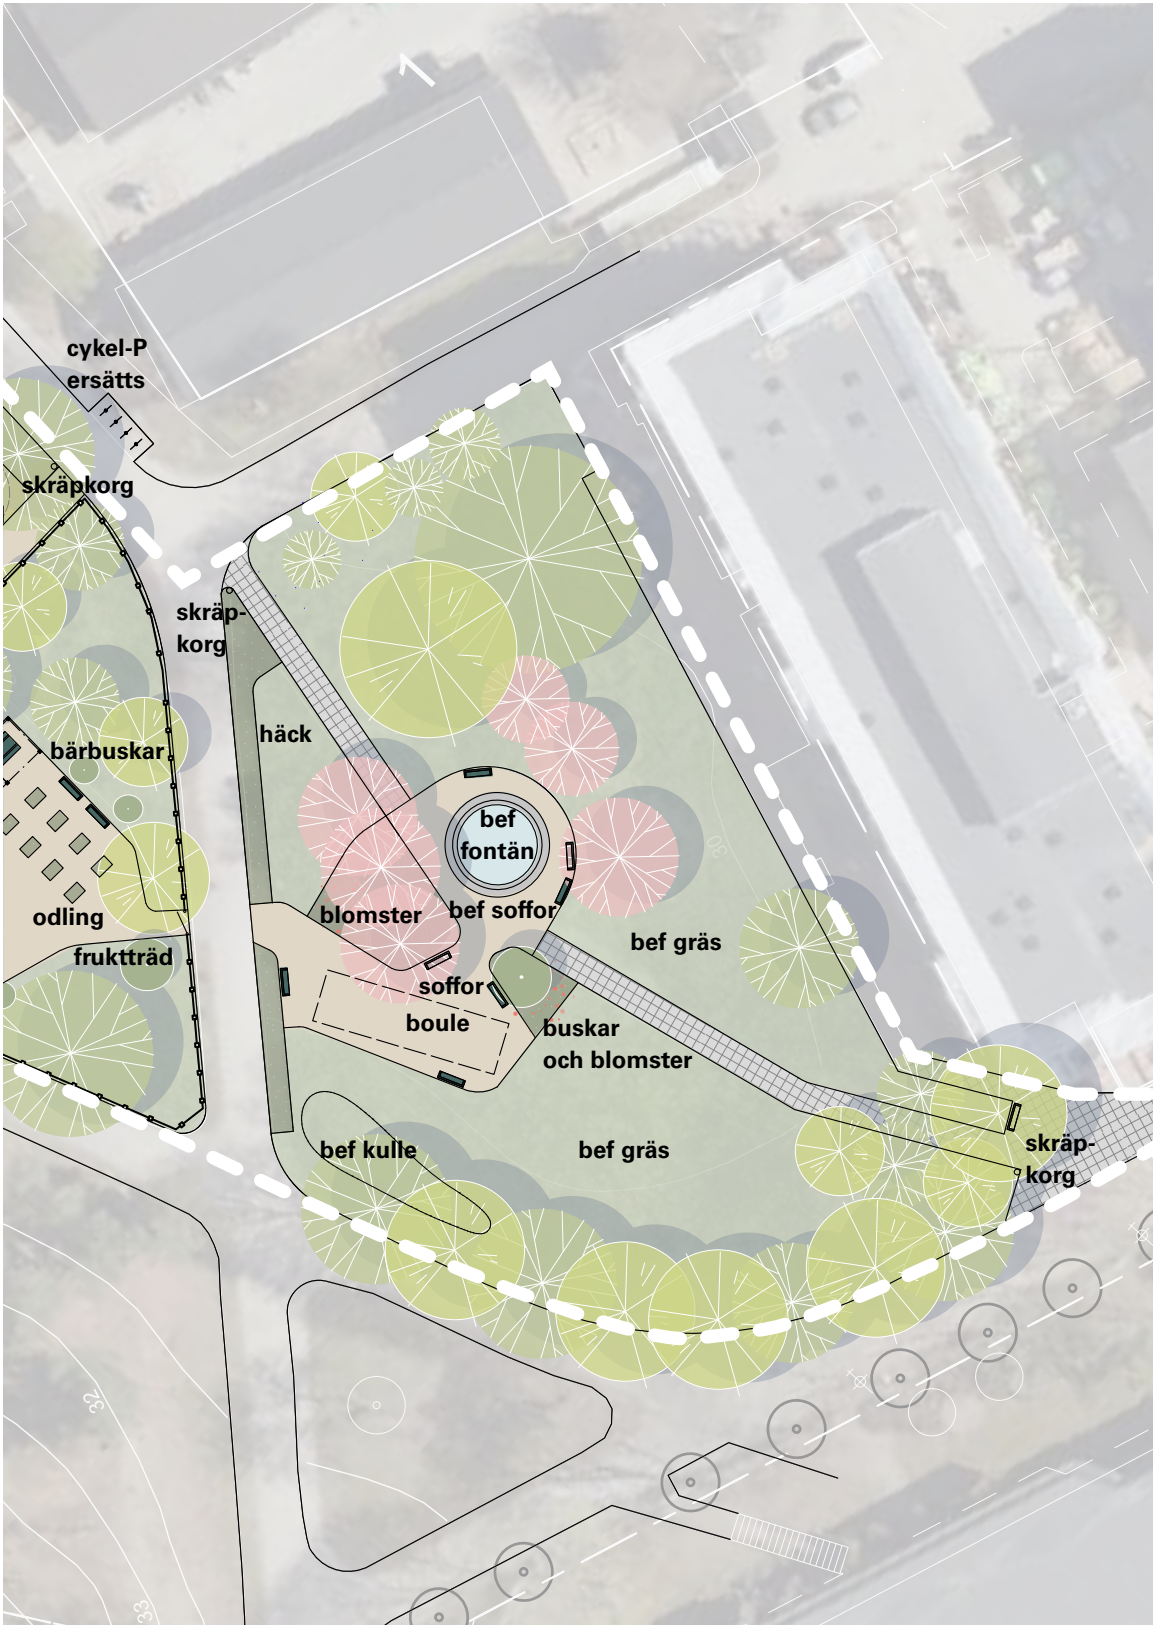


Bild 54. Illustrationsplan del 2 skala 1:500/A3

Finparken

Finparken utvecklas genom omsorgsfulla tillägg till en inbjudande grön oas för sociala möten och rofylld rekreation. Den befintliga fontänen får en ny inramning av smågatsten. Omgivande yta av stenmjöl blir en ny social yta för boulespel och samvaro. Boulebanan ramas in av en fris av smågatsten. Fler soffor i olika lägen läggs till. Några av körsbärsträden får en underplantering av buskar och blommande perenner och lök. Mellan finparken och gångvägen anläggs en låg häck av buskar som skärmar av och tydliggör parkrummet. Befintlig boulebana görs om till gräsyta och låga buskar. Befintliga gångvägar av betongmarkplattor bevaras.



Bild 55. Blomstrande planteringar med buskar och perenner.



Bild 56. En social mötesplats med sittplatser och boulespel.



Möbler och utrustning

Några av parkens lekredskap är i gott skick och kan bevaras. Parken kompletteras med lekutrustning som är robust och klarar tuffa tag. Den utrustning som är i gott skick kan behållas och rustas. Kompletterande lekutrustning syftar framförallt till att aktivera äldre barn och förbättra för olika funktionshinder. Exakt typ av utrustning och leverantörer utreds i projekteringsskedet.

Behåll på samma plats:

- Plaskdamm
- Konstgräsplan
- Linbana, stål, måla
- Gungor stål, måla och böj tillbaka benet
- Kompisgunga trä
- Papperskorgar
- En av studsmattorna

Återanvänd och flytta:

- Cykelkarusell, stål
- Gungbräda, trä o rostfritt stål
- Balansbana x3, trä
- Lekskulpturer hästar av betong
- Bordtennis
- Picknickbord
- Soffor
- Papperskorgar
- En basketkorg

Riv:

- Klättertorn i skogen
- Springbana av trä
- Samtliga förrådsbyggnader och miljöstuga
- Landbandybana
- Tennisbana
- Soffor runt grillen
- Schackspel (markmålning)

Riv och ersätt:

- Sandlek
- Lekhus
- Mindre lekutrustning i småbarnsdelen
- Odlingslådor
- Vattenlek
- Klätter och rutsch
- Grillar
- Studsmatta med för liten fallskyddsytta

Nytt:

- Pumptrackbana
- Toalettbyggnad nära plaskdammen
- Pergola
- Tillgänglig gångväg som lotsar dig genom parkens olika funktioner
- Sittdäck i söderläge intill plaskdammen
- Lekbuskage
- Lekotop
- Funkisbana, typ tillgänglig bana med olika ljudeffekter och optiska effekter
- Snurrelek även för rullstolsburen
- Gunga även för rullstolsburna
- Stor Rutsch
- Stor studsmatta
- Volträcke och hängmatta
- Hinderbana



Bild 57. Fris och stenmjöl.



Bild 58. Träflis.



Bild 59. Trärent.

Material och färger

All lekutrustning, möblering och belysning får kulörer enligt en sammanhängande färgskala. Befintlig utrustning av stål; linbana, gungor och cykelkarusell målas i olika nyanser av grön. Stolpe för vägvisare får ränder i olika nyanser av grönt . Även stolpar vid gungor och linbana kan få ränder av ljusare grön som kontrastmarkering i syfte att göra stolparna synligare för synsvaga.

- Accentkulör RAL 6019 pastel green och RAL 6021 pale green
- Accentfärg RAL 3015 light pink på vissa lekredskap
- Kulör trä på soffor (lik befintlig) NCS 8010-G10Y Stockholmsgrön
- Kulör stål: RAL 7022 (umbragrå) och/eller Stockholmsgrönt RAL 6009 enligt stadens möbelprogram.

Ny utrustning av trä målas generellt inte utan hålls i en naturlig färgskala tillsammans med ytor av stenmjöl, träflis och beige gummi. Asfaltsyta kring plaskdammen behålls oc gräsytan utökas. Vid streetbasketbanan kan en ny topp av asfalt behövas för att få ytan jämn. Sandytor vid befintliga gungor behålls, en tillgänglig gunga får dock gummi eller corkeen som fallskyddsmaterial. Olika ytskikt åtskiljs med återbrukad fris av smågatsten eller ny fris av träkubb. Belysningsstolpar och skräpkorgar målas umbragrå eller Stockholmsgrön enligt stadens möbelprogram.

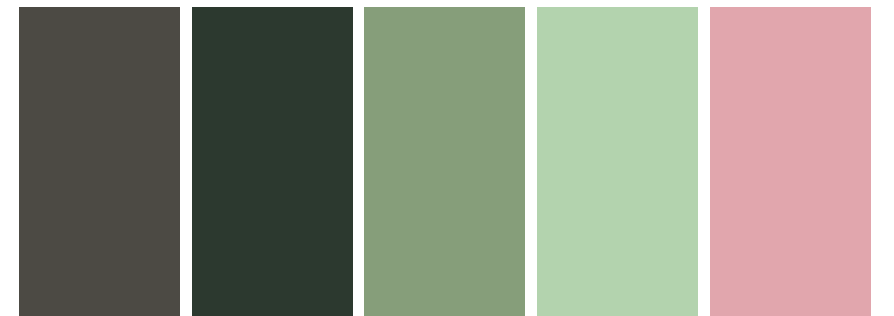


Bild 60. Möbelprogrammets Umbragrå RAL 7022 och/eller RAL 6009 kompletteras med två ljusare gröna nyanser; RAL 6021 och RAL 6019. Ljusrosa RAL 3015 på viss lekutrustning.

Ekologi och biologisk mångfald

För att utveckla och stärka parkens biologiska mångfald och bidra till fler upplevelsevärden har följande åtgärder föreslagits.

Skydd av äldre träd

De äldre ekarna och tallarna värnas om och friläggs genom att sly röjs bort. Det skapar bättre förutsättningar för trädens fortsatta tillväxt, för insekter som lever i barken och för att öppna upp landskapet för fler växtarter.

Faunadepåer och boplatser

För att öka livsutrymmet för vedlevande insekter och svampar föreslås faunadepåer i form av stående högstubbar och liggande ved placeras ut strategiskt i skogsbrynet. Dessa kan utformas dekorativt för att bidra till parkens estetiska värde.

Pollinering

Blommande växter är viktiga för att locka pollinerande insekter. För att stärka blomningen under hela säsongen föreslås tillskott av blommande och bärande växter både perenner i finparken, etablering av ängsytor och bärbuskar och fruktträd.

Pedagogiska inslag

Informativa skyltar vid särskilt intressanta platser föreslås för att öka allmänhetens förståelse och väcka nyfikenhet för parkens historiska och ekologiska värden.

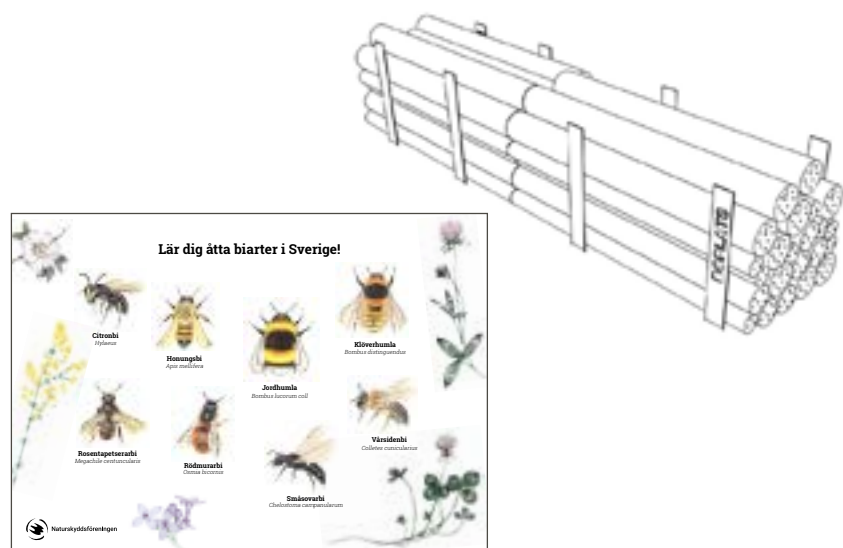


Bild 61. Exempel på pedagogisk skylt och dekorativa faunadepåer.

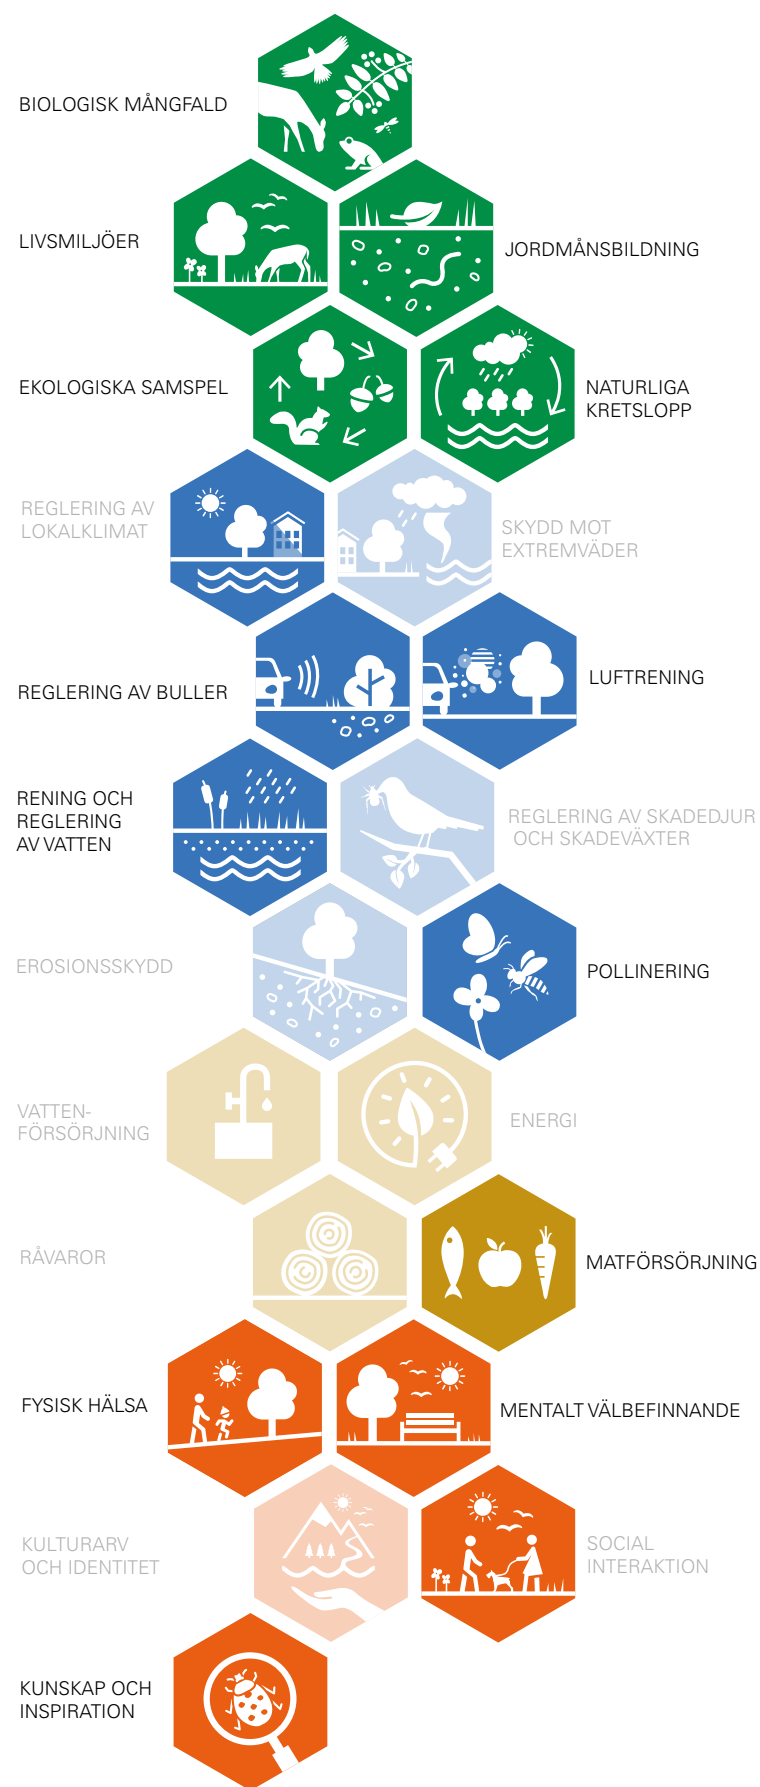


Bild 62. Ekosystemtjänster som utvecklas inom projektet.
De ekosystemtjänster som ej finns i projektet är ljusa.

Tillgänglighet

Programhandlingen förbättrar tillgängligheten på några olika punkter. Mer utrustning som fungerar för rullstol tillförs. En del av gungytan beläggs med gummi eller corkeen och gungställningen förses med en inkluderande gunga. En snurrkarusell är av inkluderande design (för rullstol) och i lekbuskaget anläggs en rullbar bana med olika sensoriska lekredskap som exempelvis kan upplevas även från rullstol. Intill sandlåda anläggs bakkbord för rullstol och vattenlekens rännor står delvis på asfalt för att kunna användas från rullstol. Några picknickbord fungerar också för rullstol.

Gungställningen och linbanans stolpar synliggörs bättre för synsvaga med hjälp av kontrasterande nyansskillnader i målningen. Vägvisarens stolpe som står centralt, synliggörs med hjälp av kontrasterande nyansskillnader.

En ny gångkoppling öppnas upp och blir för rullstol, rollator och barnvagn ett tillgängligt alternativ till trappan mellan nedre delen och picknickdelen.

Inför fortsatt projektering

- I samband med upprustningen bör en bedömning göras av befintliga trädskick och om de är i behov av åtgärder.
- Möjligheten att bevara befintlig utrustning och rusta den behöver utredas i kommande projektering.
- Exakta lägen för faunadepåer, skogslek och pedagogiska inslag behöver fastställas.
- För att minska risken för översvämningar av byggnader på intilliggande fastigheter behöver möjligheten att fördröja skyfallsvatten i parken utredas vidare. Vid planering av nya marknivåer behöver detta beaktas.
- Ledningslägen behöver inventeras. Samlingskartan visar inte alla befintliga ledningar.
- Möjligheten att bevara befintliga ytskikt behöver ses över i förhållande till ny belysning. Framkomligheten för driftfordon till lekutrustning och belysningsstolpar behöver säkerställas.
- Lekhusens invändiga belysning kräver vidare diskussion för att avgöra vilken typ som kan accepteras av driftansvarig.
- Vid val av belysningsarmaturer ska följande aspekter vara ledande: sammanhållet formspråk, driftbarhet, ljuskvalitet.

BELYSNING

Befintlig situation och analys

Erikslundsparken har i detta projekt delats upp i fyra delar: övre delen, mellandelen, nedre delen och finparken. Övre delen, mellandelen och nedre delen har liknande belysning med parkstolpar som kompletterats med strålkastare på högre master. Gångstråken genom parken sträcker sig över alla de olika delarna men har samma belysningsprincip. Finparken har dock äldre stolp- och armaturmodeller än övriga delar.

Finparken

Kvällstid verkar finparken inte användas särskilt mycket, vilket delvis kan vara på grund av otillräcklig belysning med olämplig ljusfärg.

Nedre delen och mellandelen

Den nedre delen och mellandelen av parken belyses idag med parkarmaturer på lägre stolpar samt med strålkastare monterade på några högre stolpar. Placeringarna av de högre stolparna är dock i många fall inte optimala. Vissa armaturer är dolda i träden eller illa riktade, vilket orsakar bländning. En rundstrålande parkarmatur skulle sannolikt ge en bättre ljusfördelning för denna situation. Picknick-platsen är överbelyst med en bländande strålkastare monterad på hög stolpe. I andra områden saknas ljus på grund av illa placerade stolpar, till exempel vid pingisbordet och vid bänkarna vid plaskdammen.

Övre delen

Den övre delen av parken upplevs avskild från resten av parken och saknar belysningsmässig koppling till den södra delen. Strålkastarna som finns här är inte tända, vilket leder till att stora områden, som tennisplanen och kompisgungan, är helt obelysta. Bollplanen är endast delvis belyst och illa riktade strålkastare skapar höga kontraster och obehagsbländning på och runt om planen.

I skogspartiet finns en parkarmatur nära en klätterställning. Denna belysningslösning upplevs dock som lösryckt och svårmotiverad.

Gångstråk

Några av de gångstråk som löper genom parken får inte tillräcklig belysning.



Bild 63. Nedre delen: Strålkastare på högre stolpe är inte bra riktade.

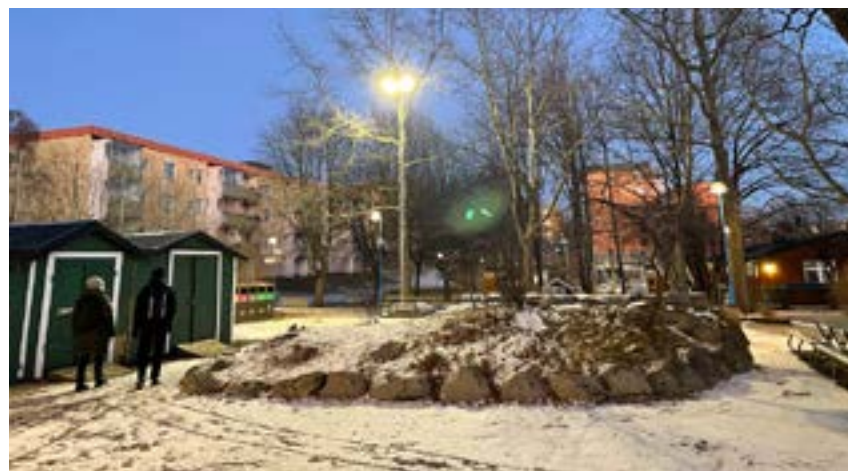


Bild 64. Mellandelen: Överbelyst picknickplats.



Bild 65. Övre delen: Bollplanen är bara delvis belyst.

Kvaliteter

- Olika belysningsprinciper används
- Största delen av parken är tillräckligt belyst
- Inga mörka hörn

Brister

- Överbelysta ytor
- Mörka sittplatser
- Belysning med oklar funktion
- Belysningsstolpar i olika färger
- Gångvägar kommer inte fram med belysning
- Ojämnt belyst bollplan
- Stolpplacering för nära träd



Bild 66. Mellandelen: Plaskdammen med mörka sittplatser.



Bild 67. Otydlig koppling mellan övre delen och mellandelen.

Belysningskoncept

Återkommande belysningsprinciper för liknande delar av parken är tänkt att, under dygnets mörka del, stärka den visuella kopplingen mellan parkens skilda delar. Samtliga belysningsprinciper för parken redovisas på mörkerplanen.

Mjukt ljus, relativt låga kontraster - Riktat ljus för högre kontraster

För stråk och lugnare aktiviteter som småbarnslek, odling och umgänge föreslås mjukt ljus med låga kontraster. Parkarmaturer på lägre ljuspunktshöjd med olika optiker för specifika situationer belyser de olika delarna. Gångvägar genom parkens delar framhävs för att underlätta orienteringen. Mer riktat ljus från högre höjd och med något högre kontraster föreslås för områden med snabbare aktiviteter och aktiviteter för större barn samt för att belysa större ytor mer effektivt.

Kopplingen

Ljus på skogens båda sidor bidrar till att öka genomsiktligheten och därmed stärka kopplingen mellan den övre delen och mellandelen under kvällstid. Utvald lekutrustning föreslås att kompletteras med integrerat ljus för att lyfta fram enskilda platser och skapa inbjudande rum för både stora och små.

Inbjudande ljussättning

För att ge ett mer ombonat intryck av picknickytan, föreslås en armatur med ett annat uttryck än övrig allmänbelysning. Tanken är att en inbjudande ljussättning ska locka människor från olika målgrupper att nyttja denna del av parken kvällstid, vilket bidrar till ökad social kontroll och upplevd trygghet. Den övre delen av parken föreslås belysas med strålkastare på högre stolpar för att belysa de stora centrala ytorna, såsom basketplan och pumptrack. De mindre ytorna längs skogspartiet och parkens ytterkant, med gungor, tubrutsch, vattenlek och linbana, belyses med parkarmaturer på 4m höjd.

Bollplanen

Bollplanen får belysning från fyra stolpar för att säkerställa en jämn och effektiv belysning utan bländning. Stolparna för bollplanen placeras mot parken och används även för att montera strålkastare. Ljus från dessa riktas för att bidra till att kvällstid koppla samman parkens övre del och mellandel samt stråket mellan dessa. Belysning av bollplanen ska styras så att den släcks kl 22:00.



Bild 68. Inspirationsbild. Stolpe 8m med flera strålkastare.



Bild 69. Inspirationsbild. Exempel på särskilt utformade parkarmaturer vid picknickytan.



Bild 70. Inspirationsbild. Låga pollare i lekbuskage.



Bild 71. Inspirationsbild. Lekhus med belysning för småbarnsleken.



Bild 72. Inspirationsbild. Lekfullt gobo-mönster.

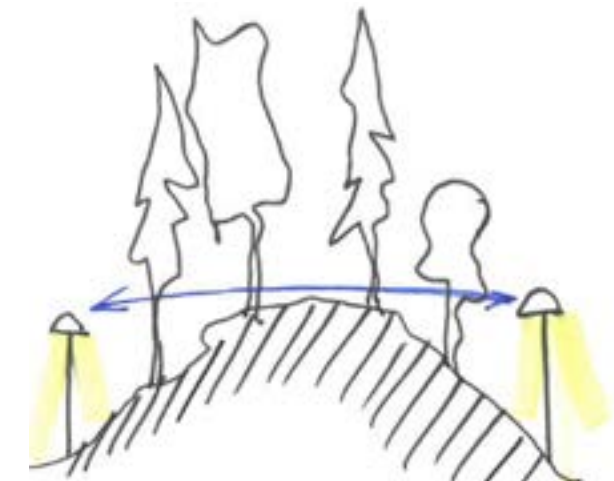


Bild 73. Skissen visar betydelsen av visuella kopplingen mellan parkens övre del och mellandelen.



Bild 74. Inspirationsbild. Belysning i pergola.

Mörkerplan

Parkarmaturer på lägre stolpe belyser mindre ytor längs skogsparti och parkens ytterkant.


Lekhus i skogspartiet belyses och görs till en spännande målpunkt.

Vid plaskdammen föreslås parkarmaturer med asymmetrisk optik, för att sprida ljuset där det behövs, utan att överbelysa skogen bakom.

Nya strålkastare monteras på befintlig mast. Dessa belyser trädäcken och kompletteras med en gobostrålkastare som skapar ett mönster på platsen mellan trädäcken och plaskdammen.

De två lekhusen föreslås få belysning för att inbjuda till lek och för att bidra till ökad upplevd trygghet och trivsel.

Den nedre delen av parken, med odlingsmöjligheter och pergola, föreslås belysas med parkarmaturer samt belysning i pergolan. Mjukt nedåtriktat ljus i pergolan skapar trygghet och ett eget ”rum”.

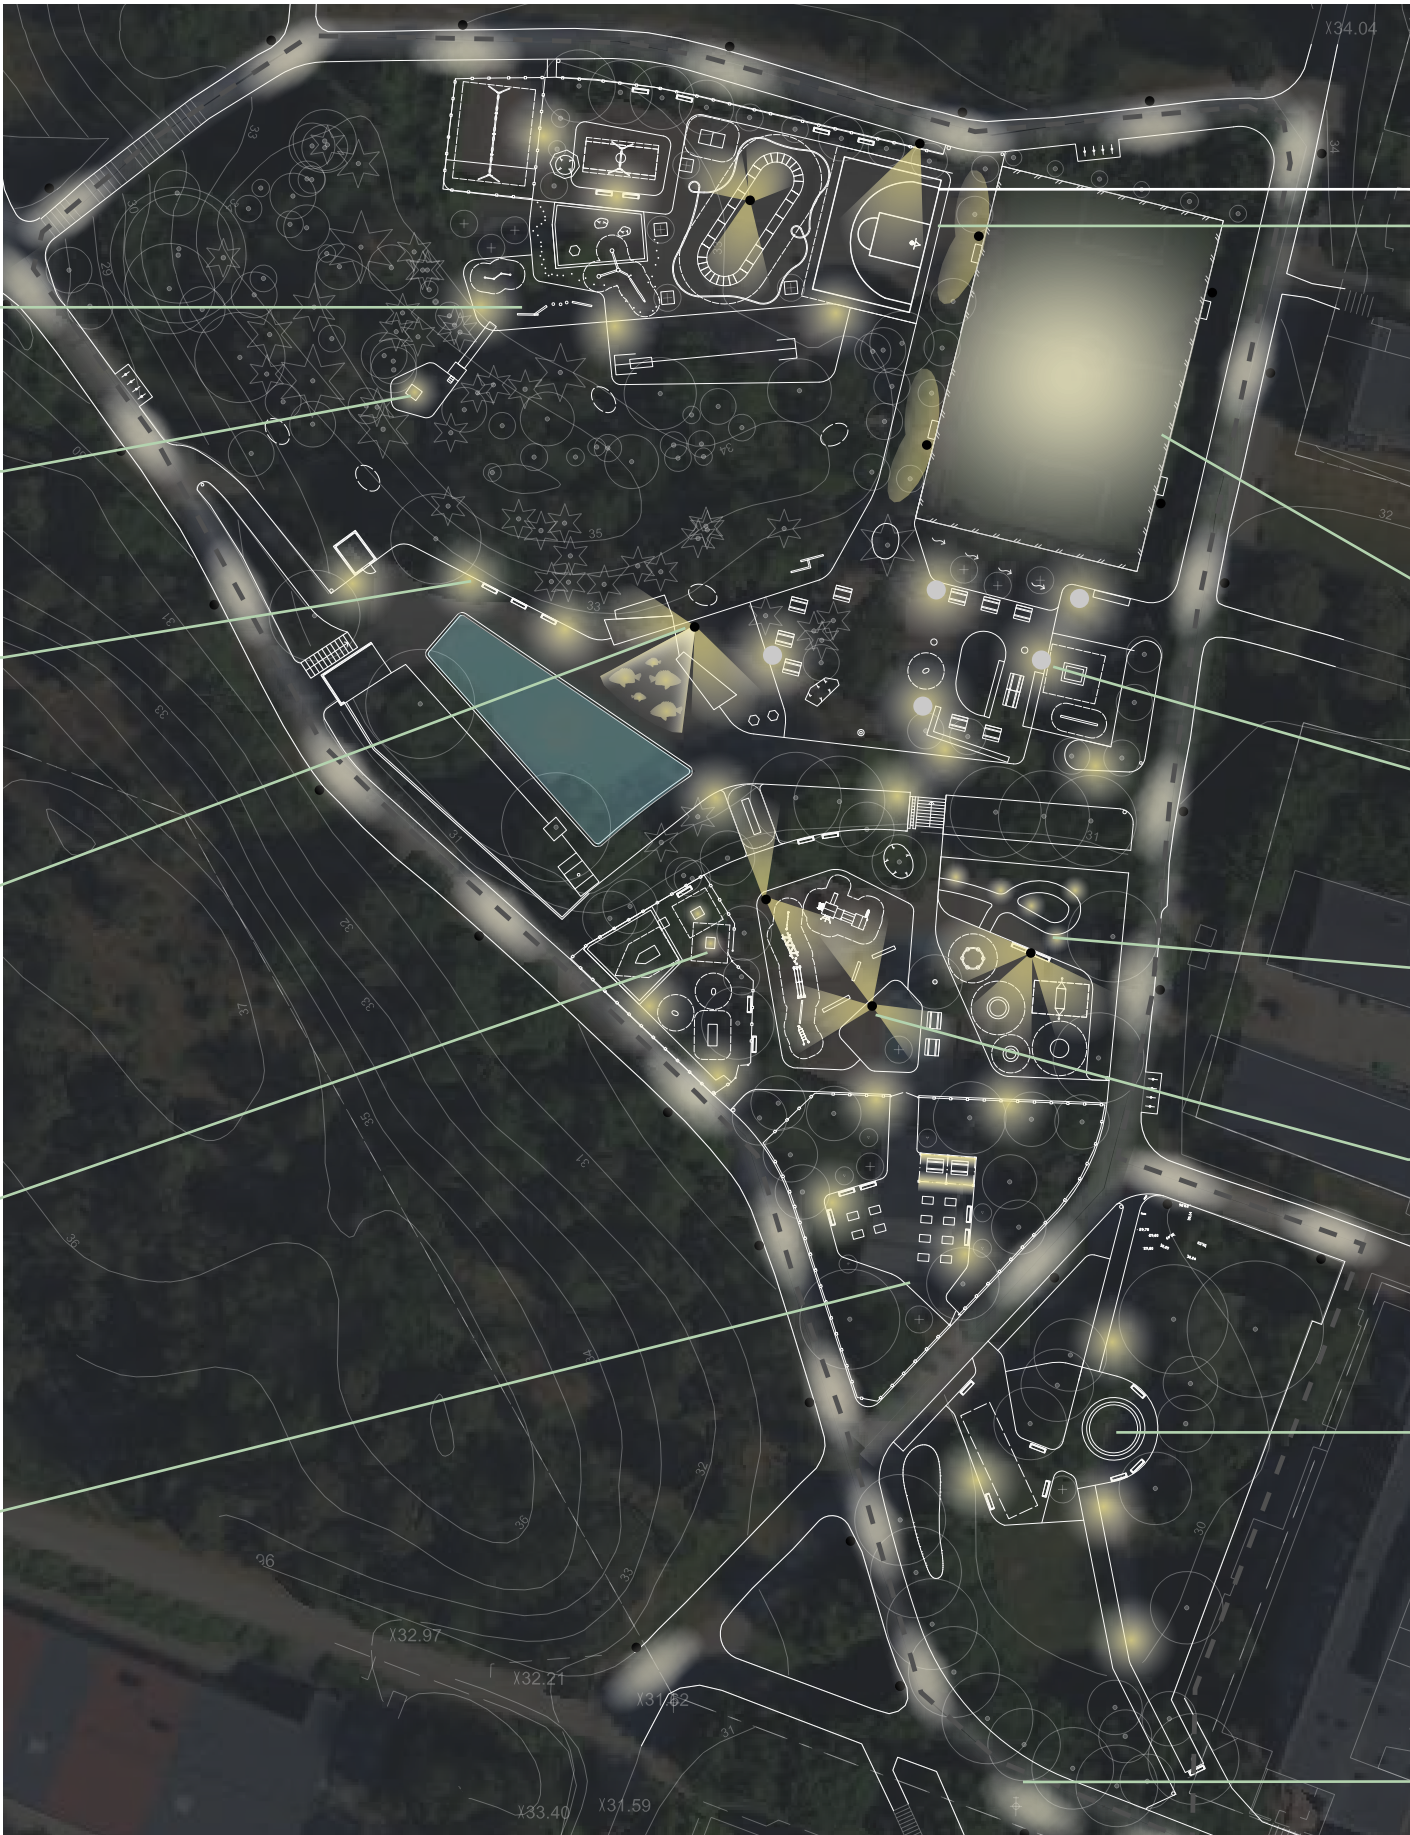

Högre stolpar med strålkastare föreslås för att belysa bollplanen och de stora centrala ytorna, såsom basketplan och pumptrack.

Bollplan med belysning från fyra stolpar för att garantera en jämn och effektiv belysning utan att blända.

Särskilt utformade parkarmaturer vid picknickytan som skapar en inbjudande och hemtrevlig atmosfär.

Låga pollare i lekbuskagen bidrar till det lekfulla inslaget.

Högre stolpar med flera strålkastare ger flexibilitet för att belysa den nedre lekparken och dess lekutrustning.

Gångstråk och boulevarder i finparken föreslås få belysning från en parkarmatur på 4m stolpe. Här används samma armatur för allmänljus som i den nedre delen av parken.

Befintlig belysning på parkvägar runt om parken.

Bild 75. Mörkerplan.

Erikslundsparken, Tensta

Trafikkontoret och Järva stadsdelsförvaltning

www.stockholm.se

